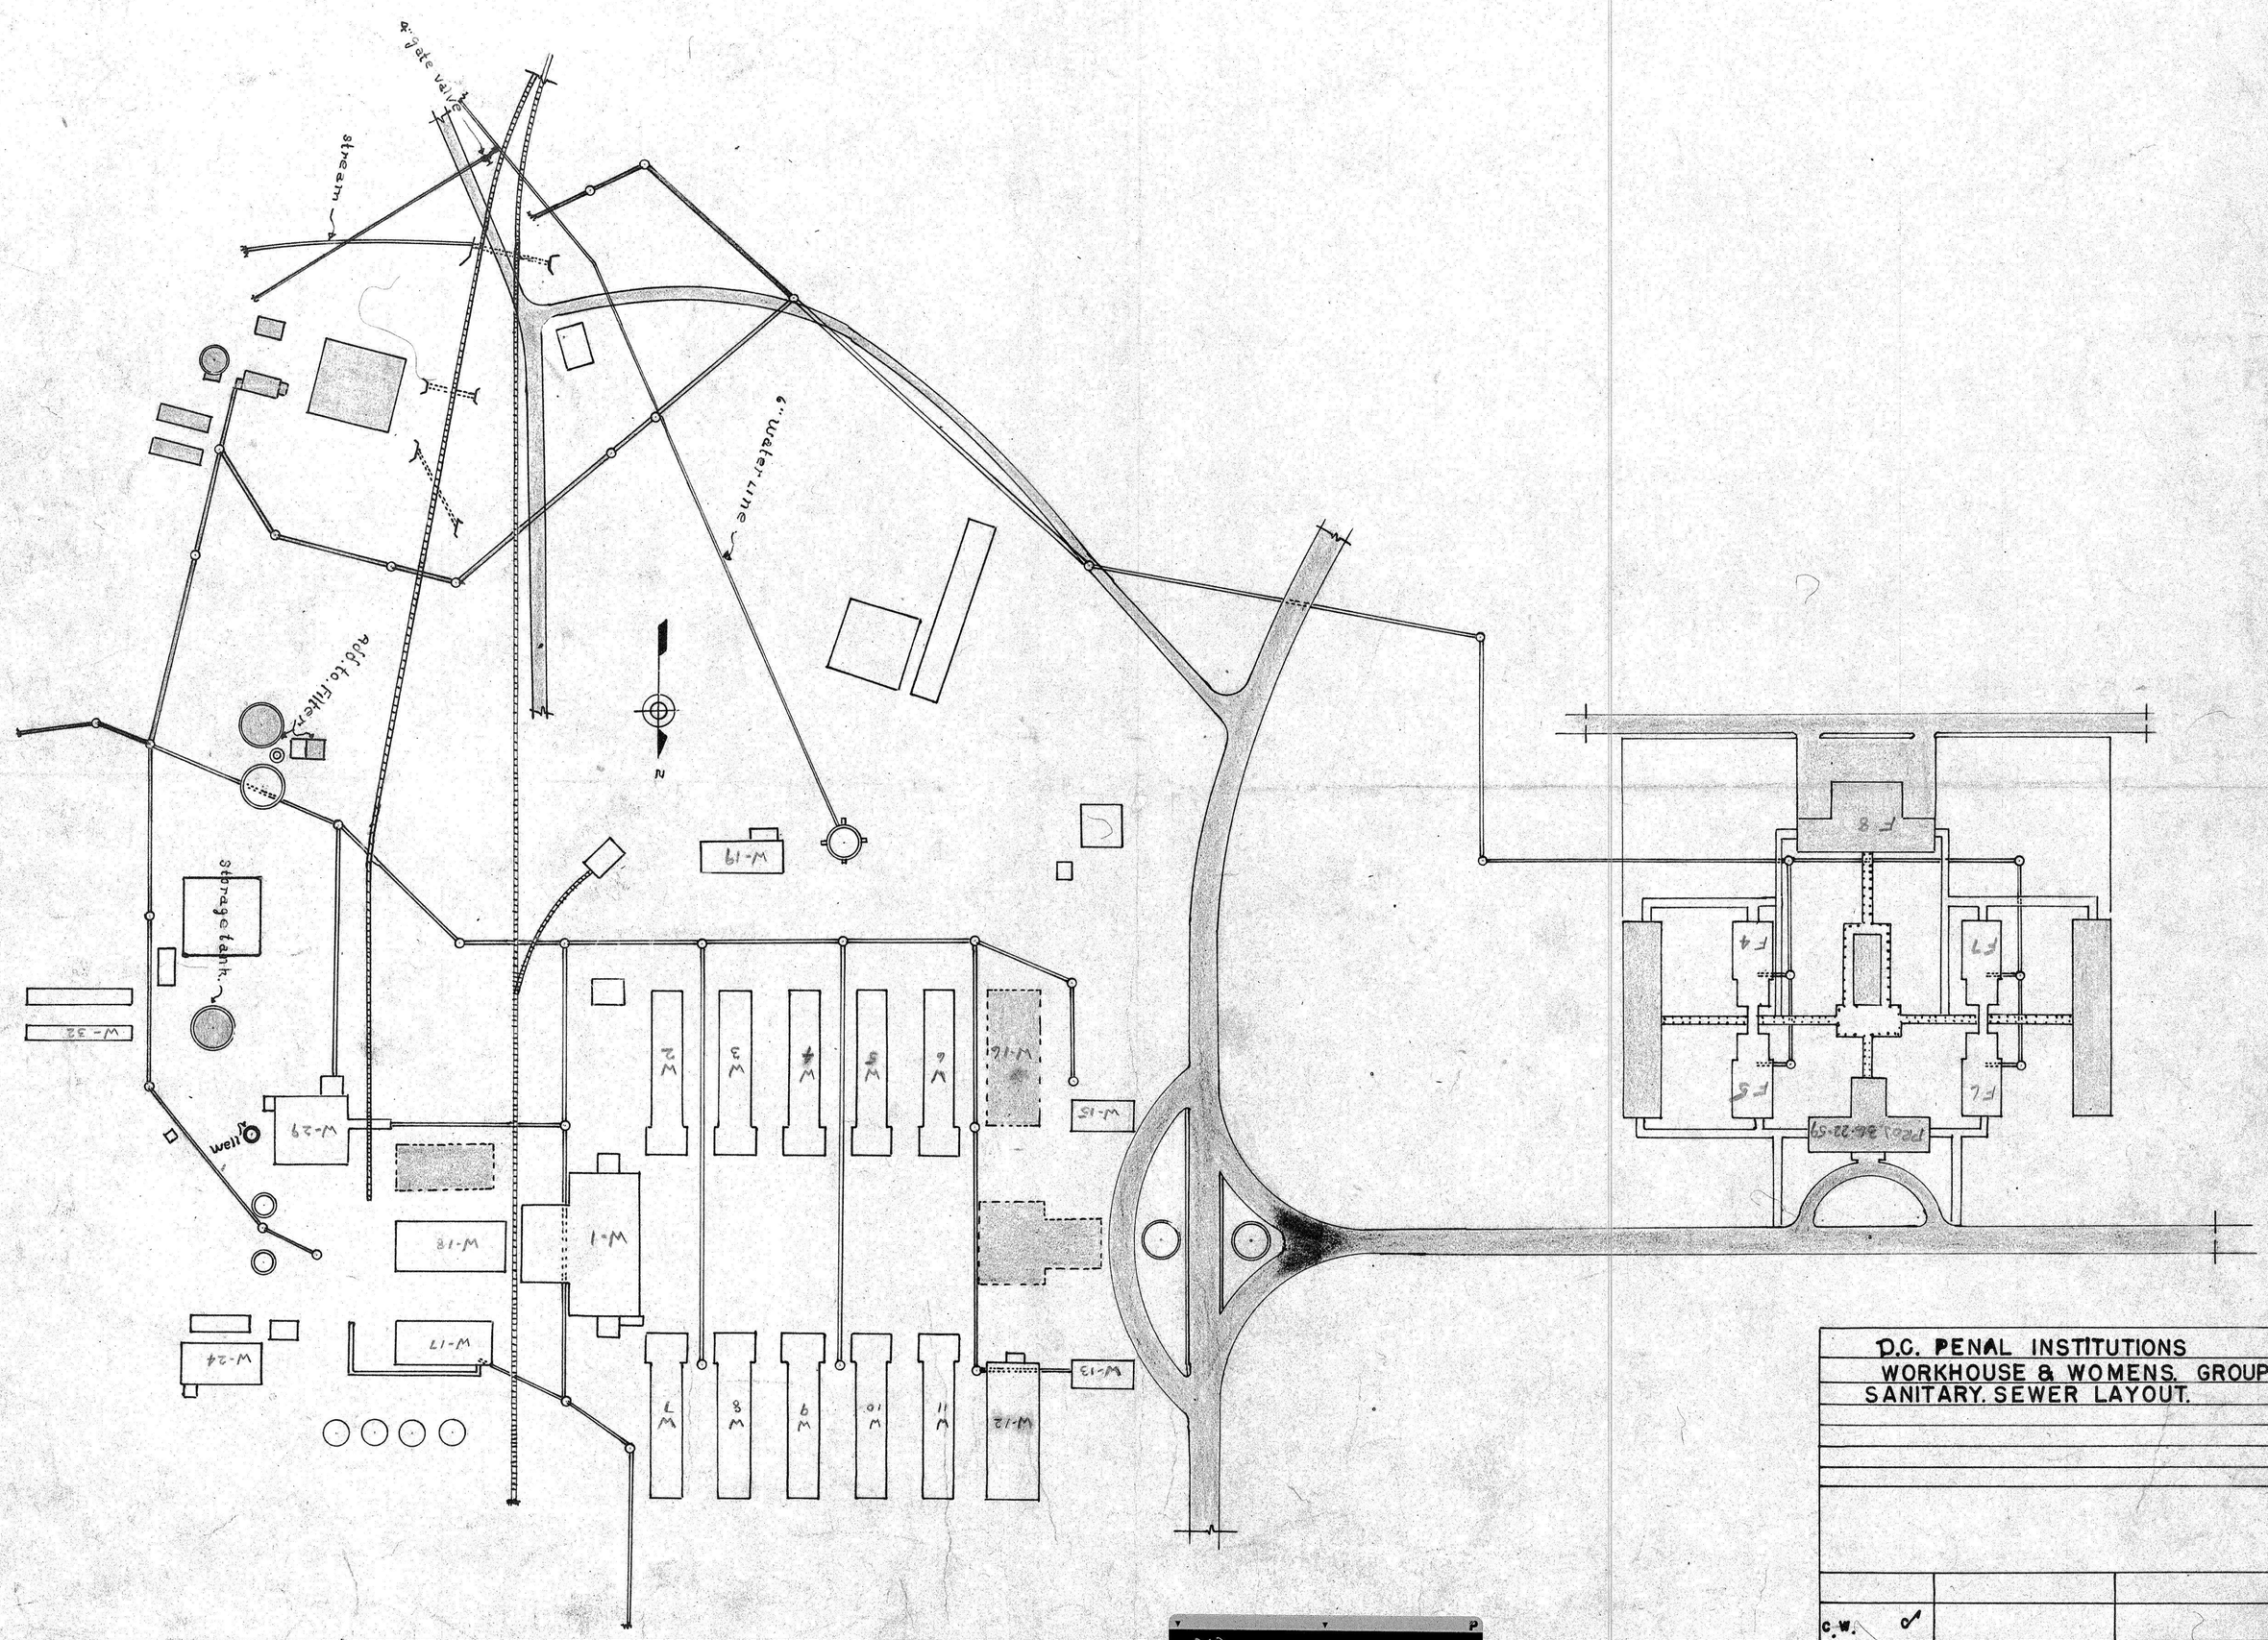
4" gate valve
stream
6" water line
N
Adj. to filter
storage tank
well
W-1
W-2
W-3
W-4
W-5
W-6
W-7
W-8
W-9
W-10
W-11
W-12
W-13
W-14
W-15
W-16
W-17
W-18
W-19
W-24
W-29
W-32
F-4
F-5
F-7
F-8
F-L
PCO 36-22-59
D.C. PENAL INSTITUTIONS
WORKHOUSE & WOMENS. GROUP
SANITARY. SEWER LAYOUT.
C.W.

NA-011