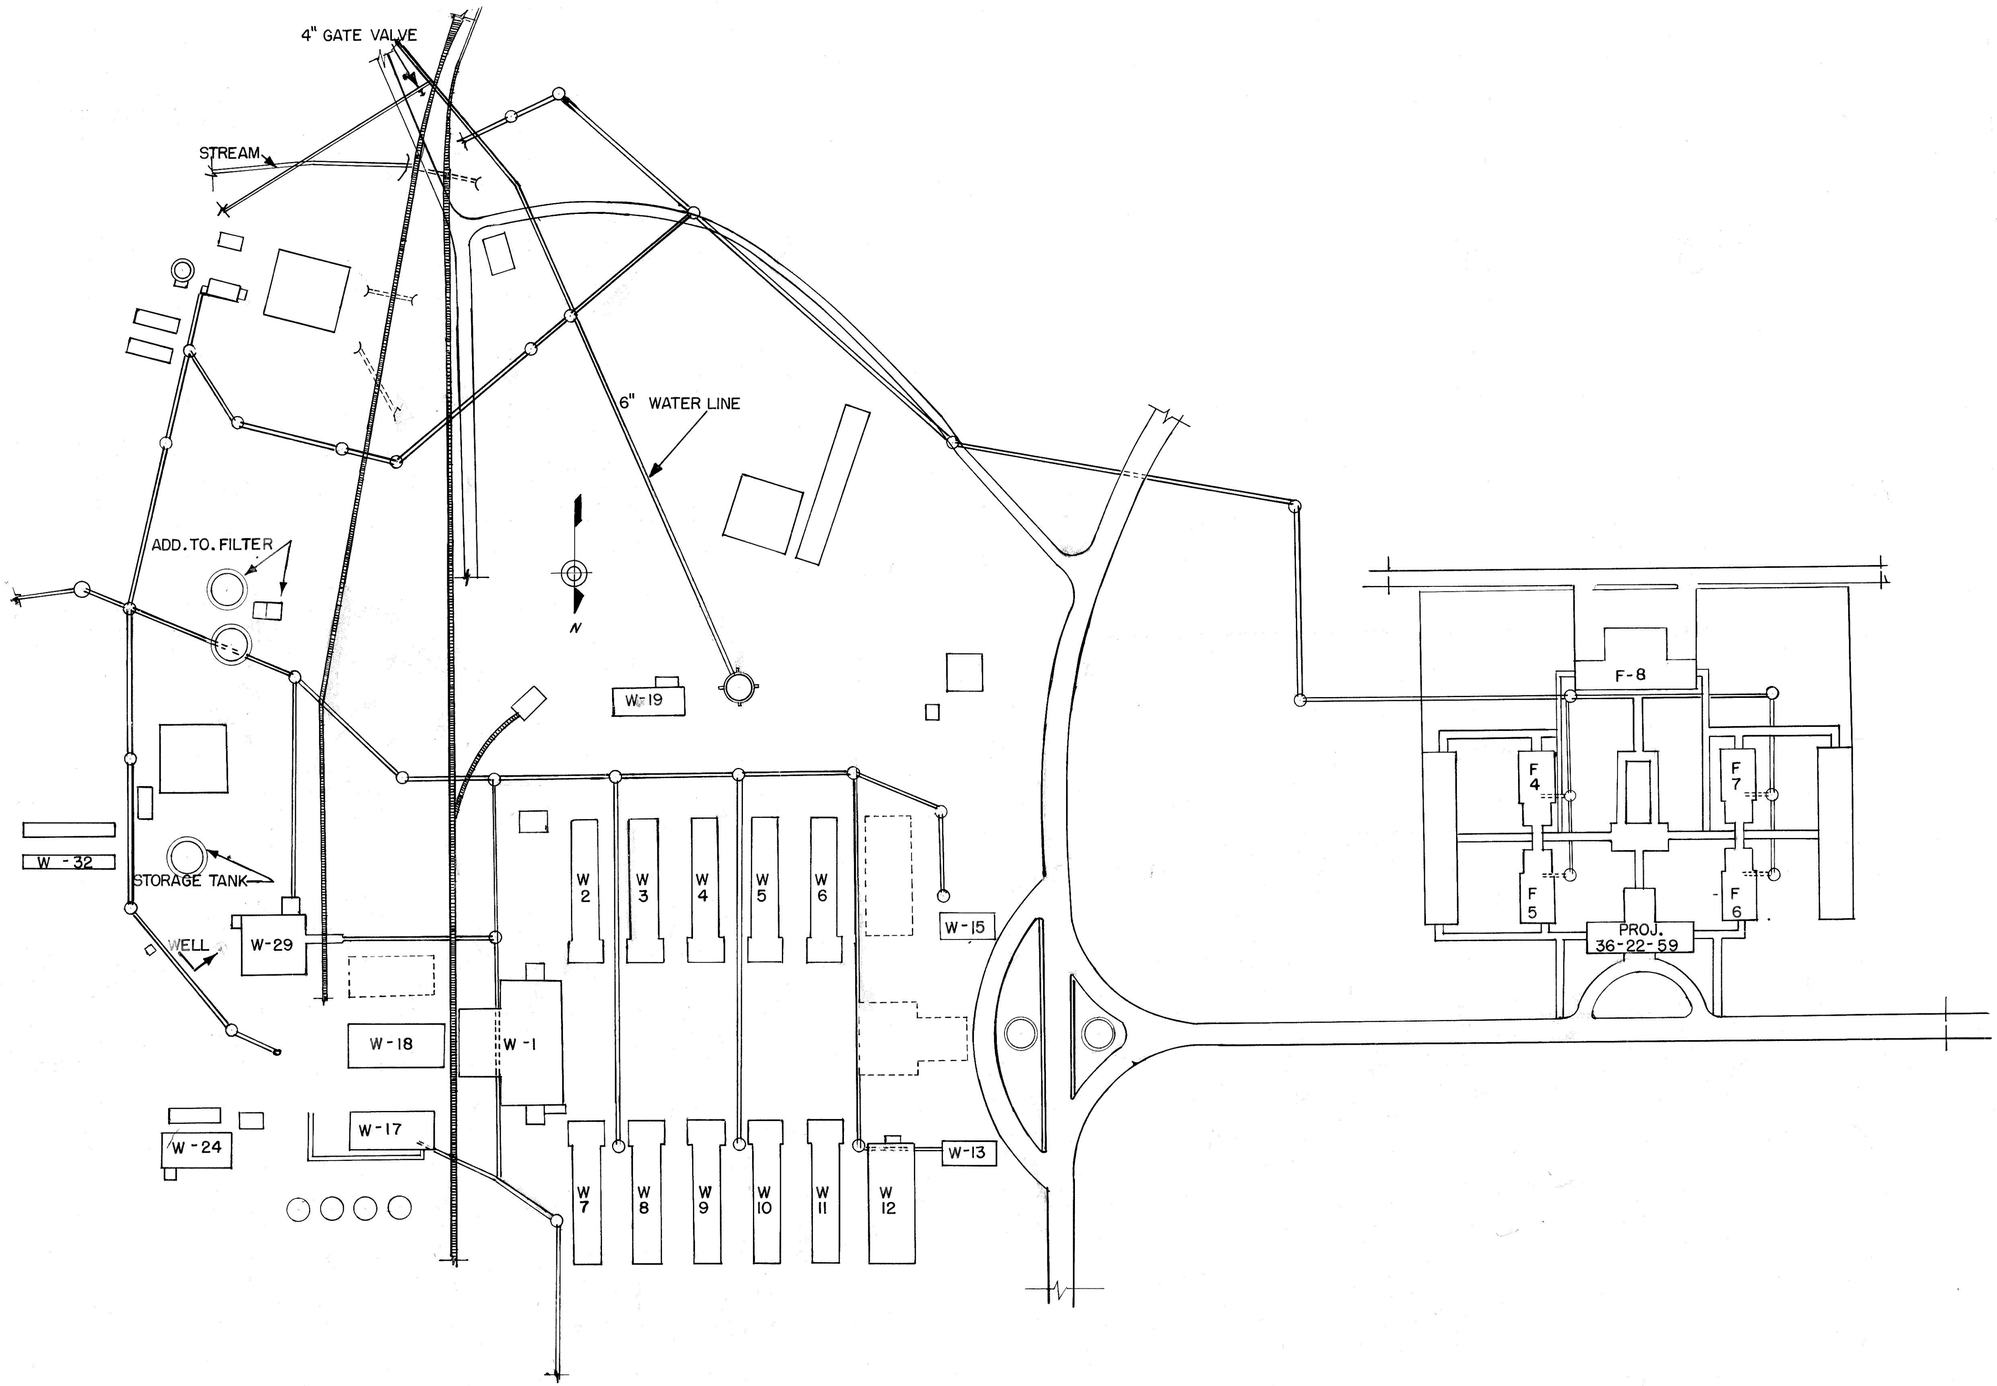
4" GATE VALVE
STREAM
6" WATER LINE
ADD. TO. FILTER
N
W-19
W - 32
STORAGE TANK
WELL
W-29
W-18
W-1
W-17
W - 24
W-15
W-13
W 2
W 3
W 4
W 5
W 6
W 7
W 8
W 9
W 10
W 11
W 12
F-8
F 4
F 7
F 5
F 6
PROJ.
36-22-59