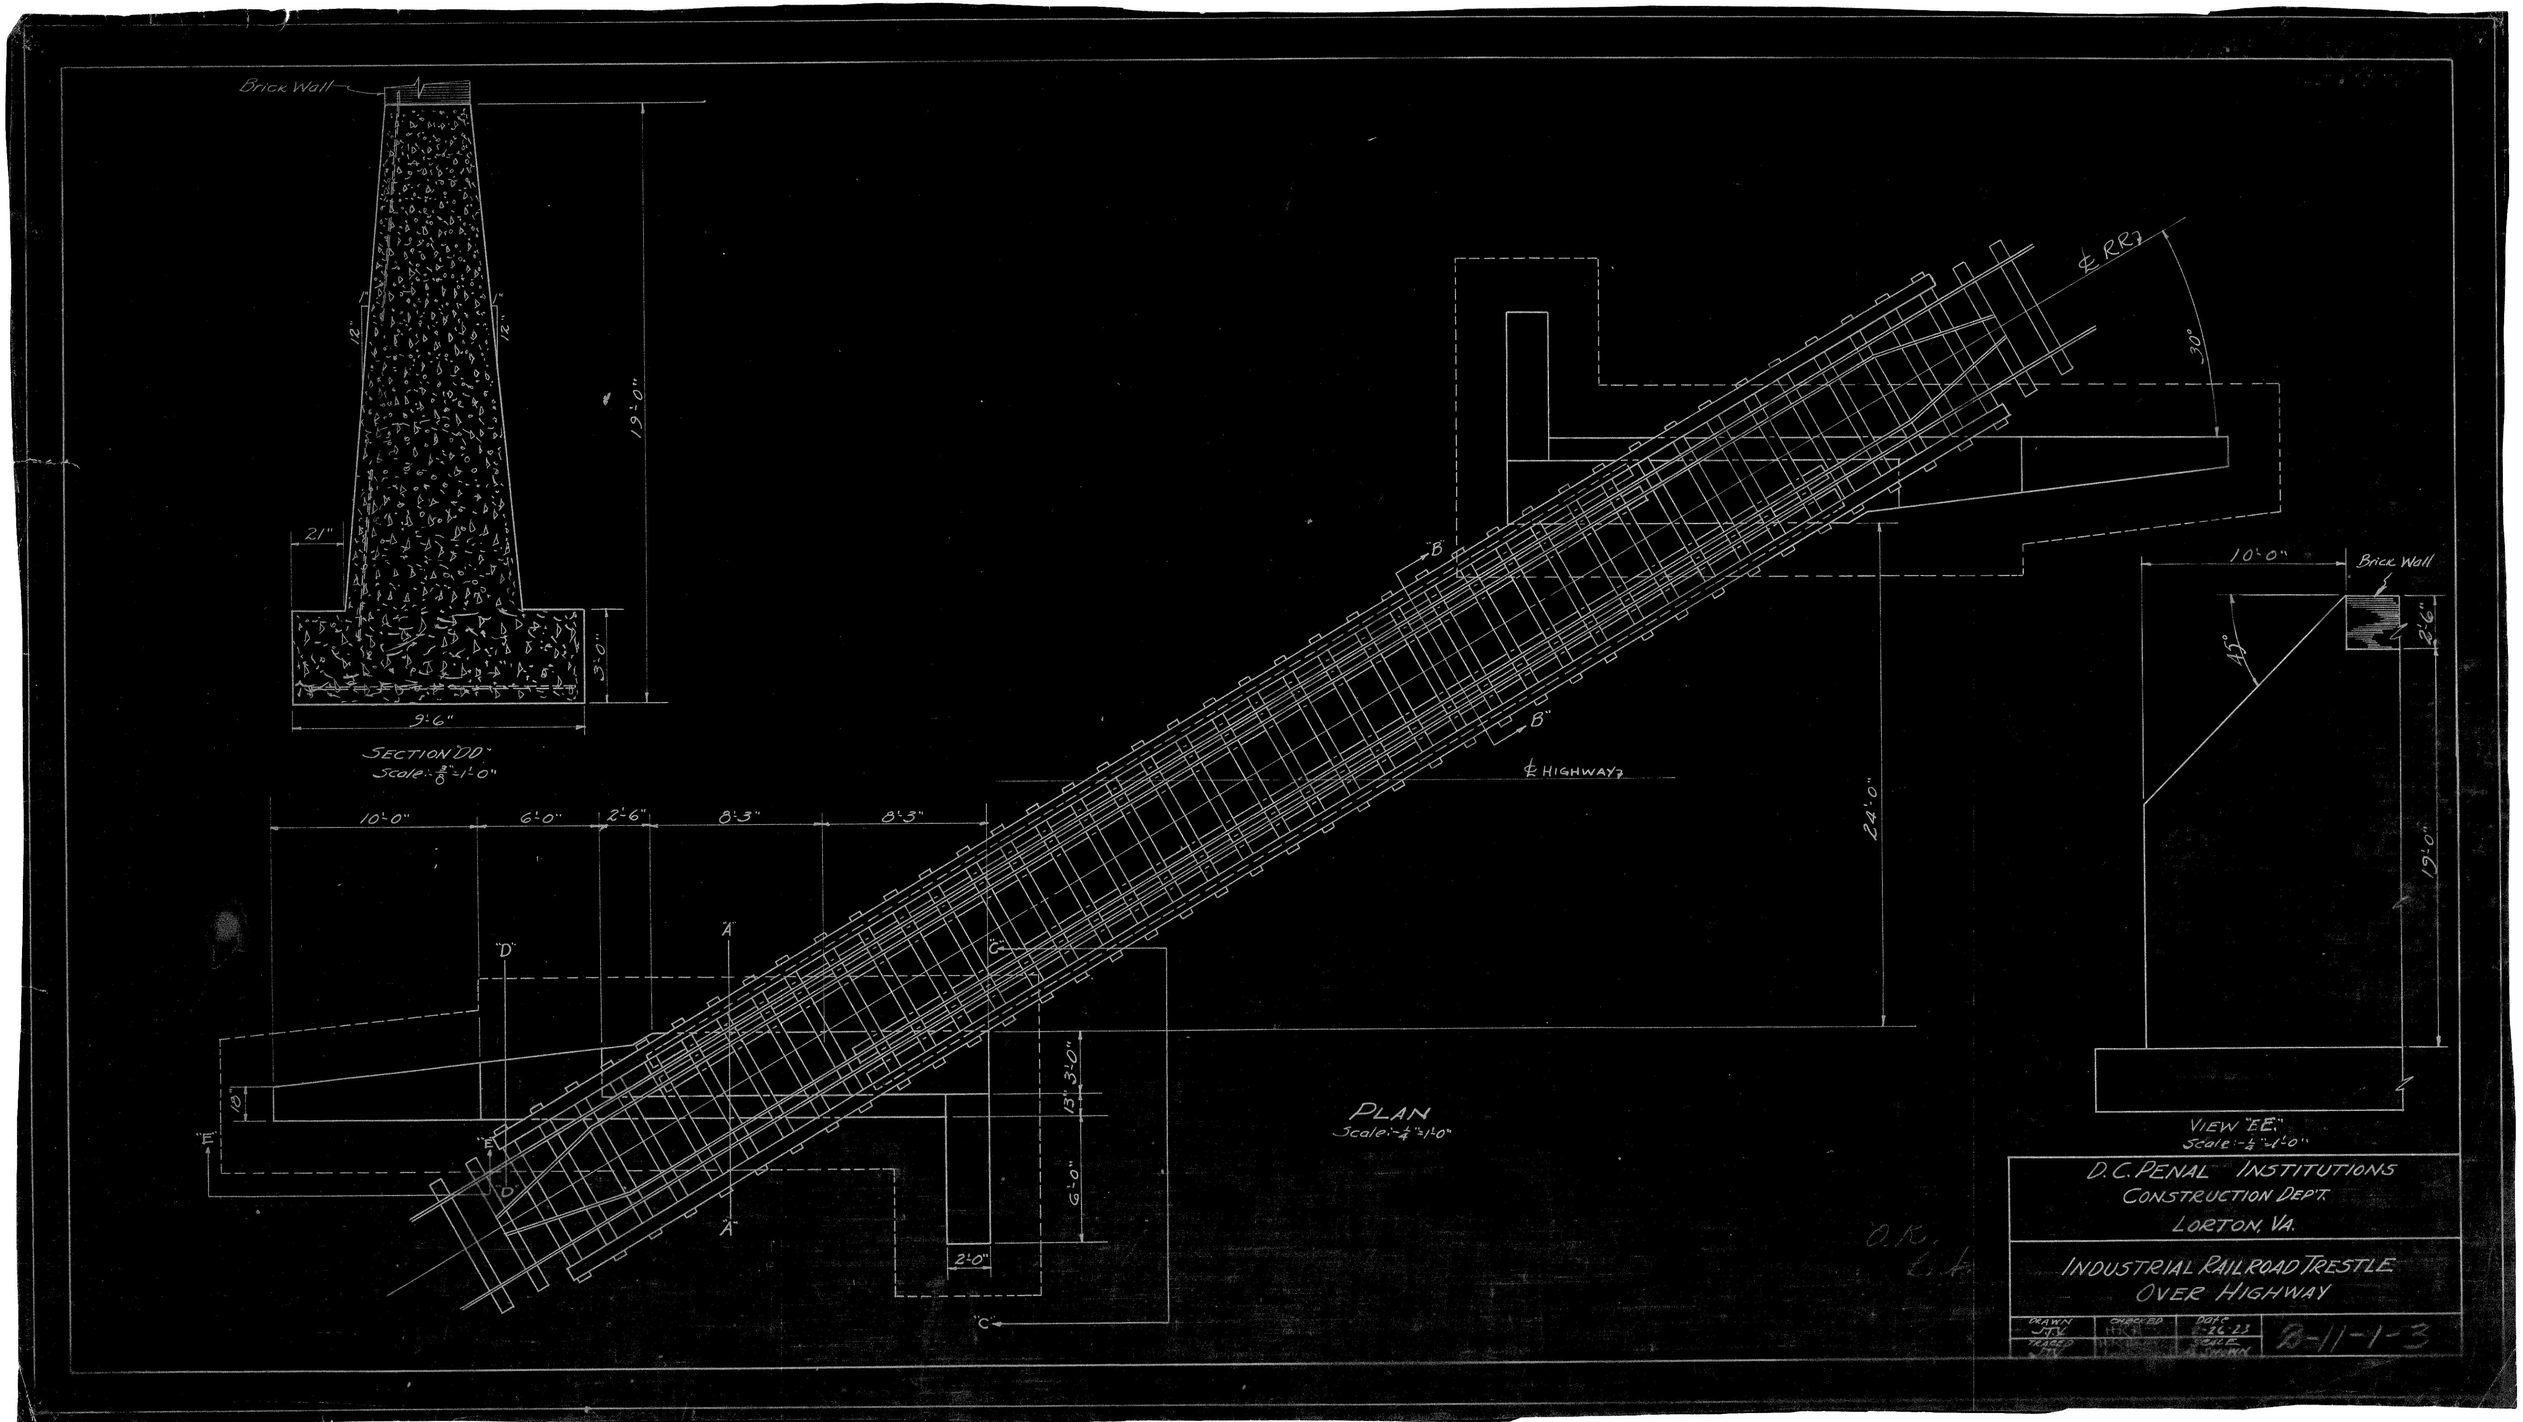
Brick Wall
12"
12"
19'-0"
21"
3'-0"
9'-6"
SECTION "DD"
Scale: 3/8"=1'-0"
℄ RR
30°
"B"
"B"
℄ HIGHWAY
24'-0"
10'-0"
6'-0"
2'-6"
8'-3"
8'-3"
"D"
"A"
"C"
"E"
"E"
"D"
"A"
"C"
18"
13"
3'-0"
6'-0"
2'-0"
PLAN
Scale: 1/4"=1'-0"
10'-0"
Brick Wall
45°
2'-6"
19'-0"
VIEW "EE"
Scale: 1/4"=1'-0"
D.C. PENAL INSTITUTIONS
CONSTRUCTION DEP'T.
LORTON, VA.
INDUSTRIAL RAILROAD TRESTLE
OVER HIGHWAY
DRAWN
CHECKED
DATE
-26-23
TRACED
SCALE
SHOWN
B-11-1-3
O.K.