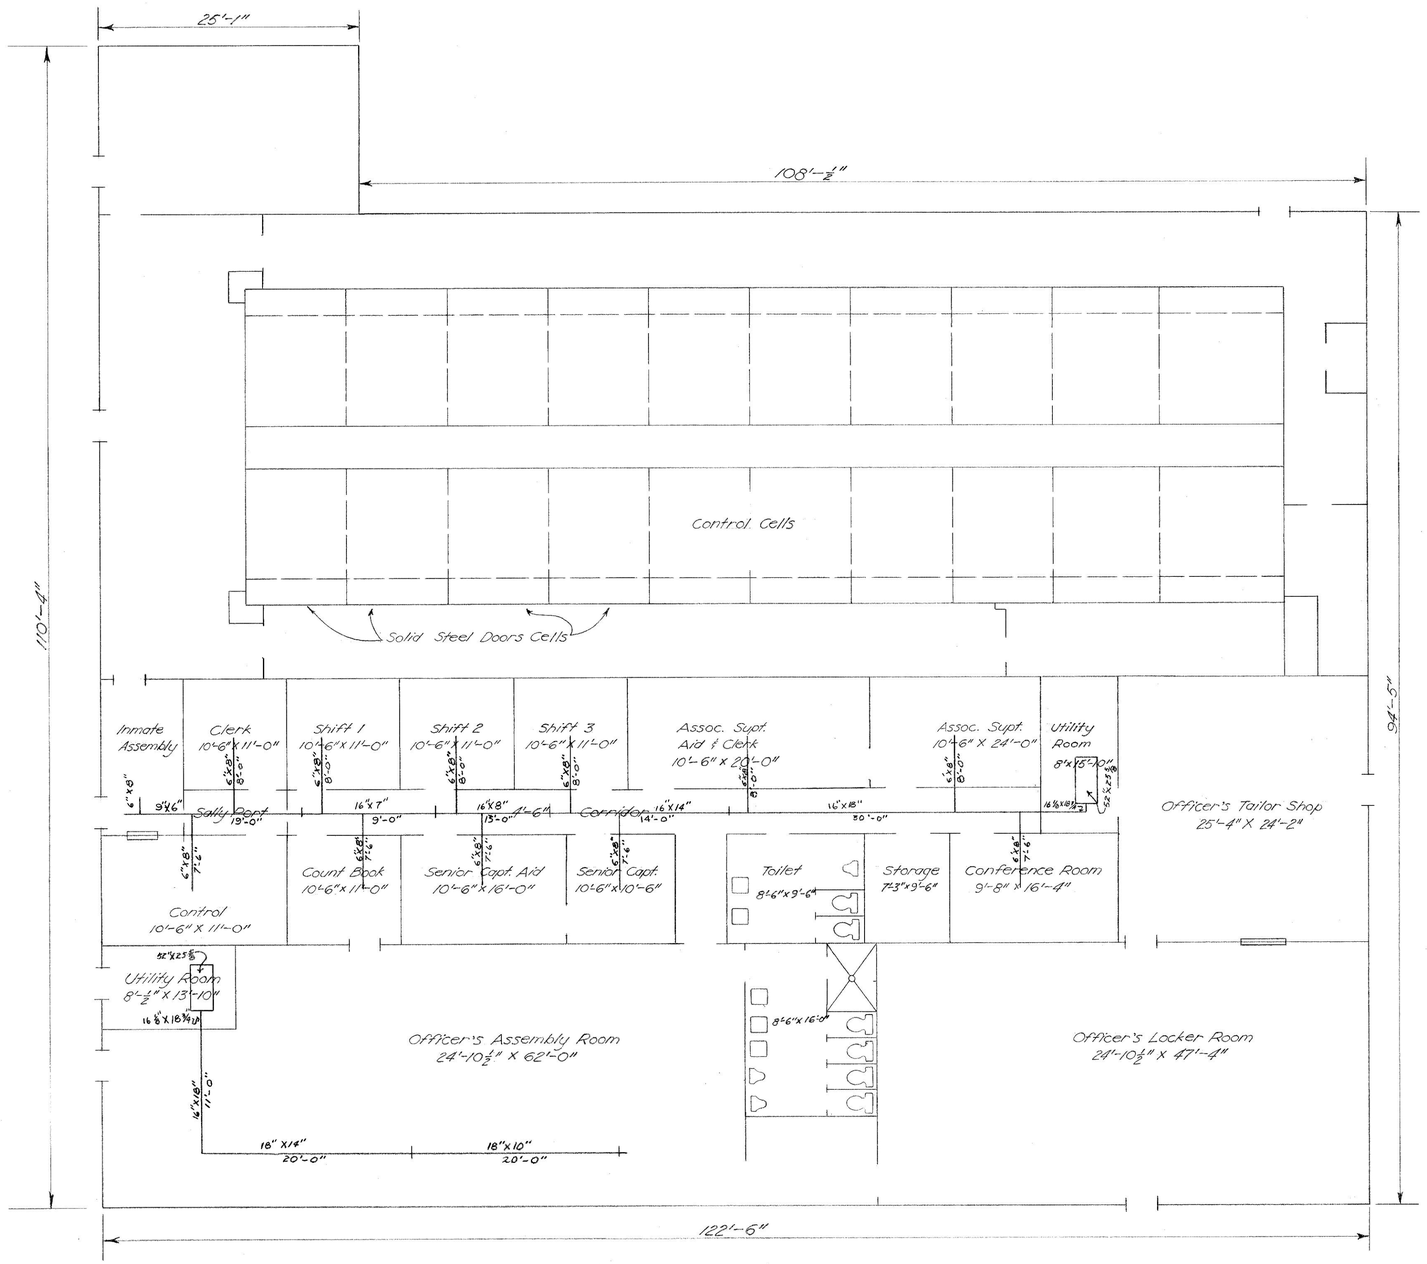
25'-1"
108'-½"
110'-4"
94'-5"
122'-6"
Control Cells
Solid Steel Doors Cells
Inmate Assembly
Clerk 10'-6" x 11'-0"
Shift 1 10'-6" x 11'-0"
Shift 2 10'-6" x 11'-0"
Shift 3 10'-6" x 11'-0"
Assoc. Supt. Aid & Clerk 10'-6" x 20'-0"
Assoc. Supt. 10'-6" x 24'-0"
Utility Room 8' x 15'-0"
Officer's Tailor Shop 25'-4" x 24'-2"
Sally Port 19'-0"
Corridor 14'-0"
Control 10'-6" x 11'-0"
Count Book 10'-6" x 11'-0"
Senior Capt. Aid 10'-6" x 16'-0"
Senior Capt. 10'-6" x 10'-6"
Toilet 8'-6" x 9'-6"
Storage 7'-3" x 9'-6"
Conference Room 9'-8" x 16'-4"
Utility Room 8'-½" x 13'-10"
Officer's Assembly Room 24'-10½" x 62'-0"
Officer's Locker Room 24'-10½" x 47'-4"