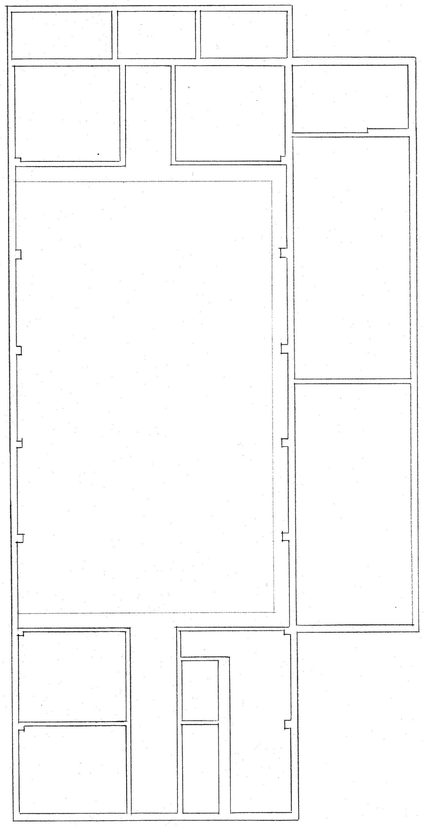

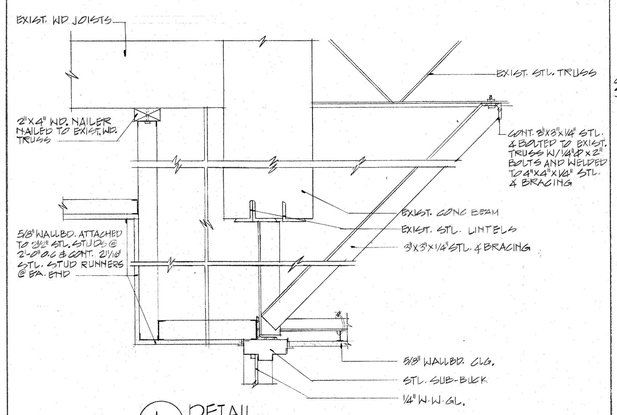

1 A-5 DETAIL
SCALE: 1 1/2"=1'-0"

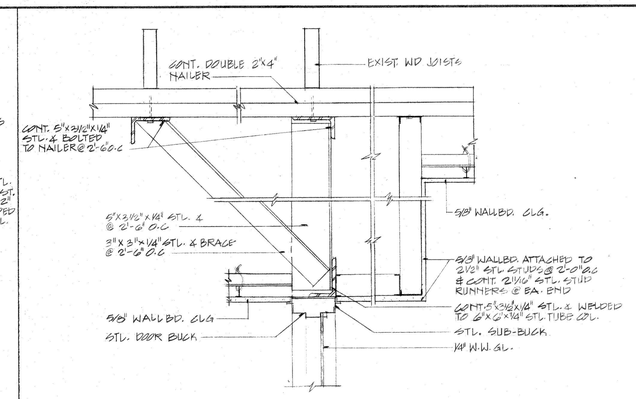

2 A-5 DETAIL
SCALE: 1 1/2"=1'-0"

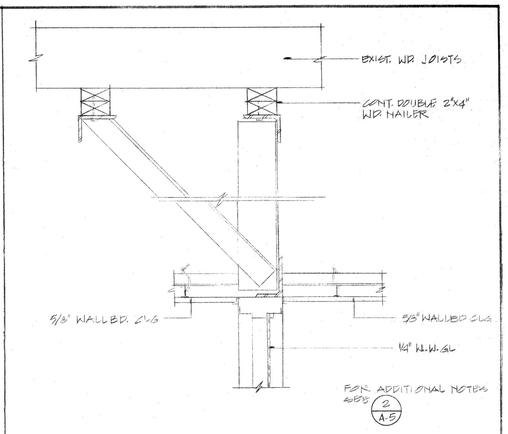

3 A-5 DETAIL
SCALE: 1 1/2"=1'-0"

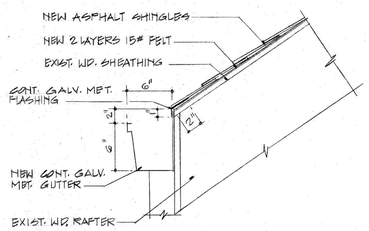

4 A-5 SECTION
SCALE: 1 1/2"=1'-0"

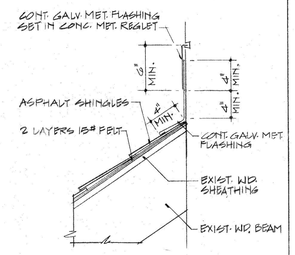

5 A-5 SECTION
SCALE: 1 1/2"=1'-0"

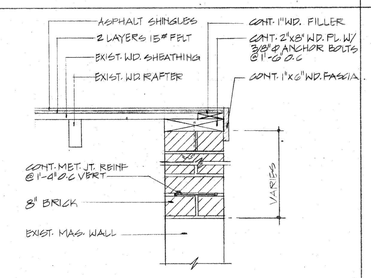

6 A-5 SECTION
SCALE: 1 1/2"=1'-0"

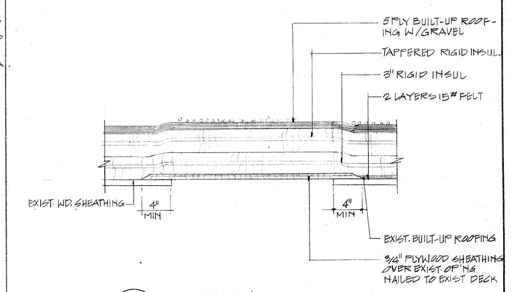

7 A-5 SECTION
SCALE: 1 1/2"=1'-0"

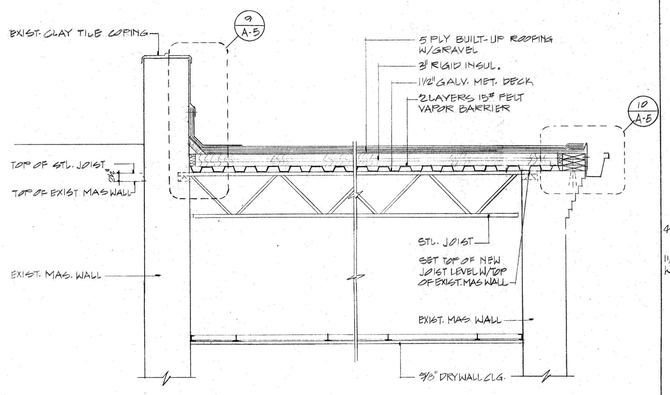

8 A-5 SECTION
SCALE: 3/4"=1'-0"

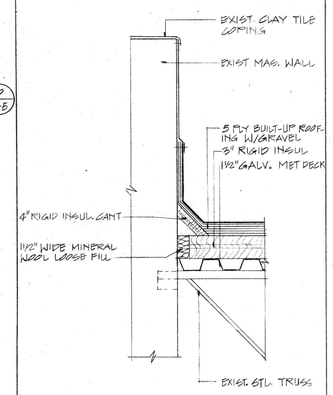

9 A-5 SECTION
SCALE: 1 1/2"=1'-0"

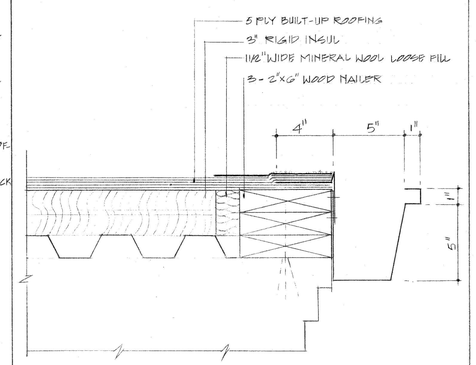

10 A-5 SECTION
SCALE: 1 1/2"=1'-0"

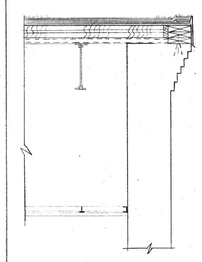

11 A-5 SECTION
SCALE: 3/4"=1'-0"

	DESIGNED		
	DRAWN		
	CHECKED		
	CERTIFICATION	REVISION DATE DESCRIPTION	BY APP.
		PROJECT DRAWINGS	
		LORTON PERMANENT IMPROVEMENTS	DRAWING NO.
		DEPARTMENT OF CORRECTIONS, LORTON, VA.	
ASSISTANT DIRECTOR FOR BUREAU OF DESIGN AND ENGINEERING	REGISTRATION NO. ____ DATE ____	AUSTIN L. SPRIGGS ASSOCIATES 433 MASSACHUSETTS AVENUE, N.W., WASHINGTON, D.C. 20001	
	ARCHITECT	GOVERNMENT OF THE DISTRICT OF COLUMBIA	PROJECT No C-1011
DATE ____	DATE ____	DEPARTMENT OF GENERAL SERVICES	DATE ____
			SHEET ____ OF ____

N7217