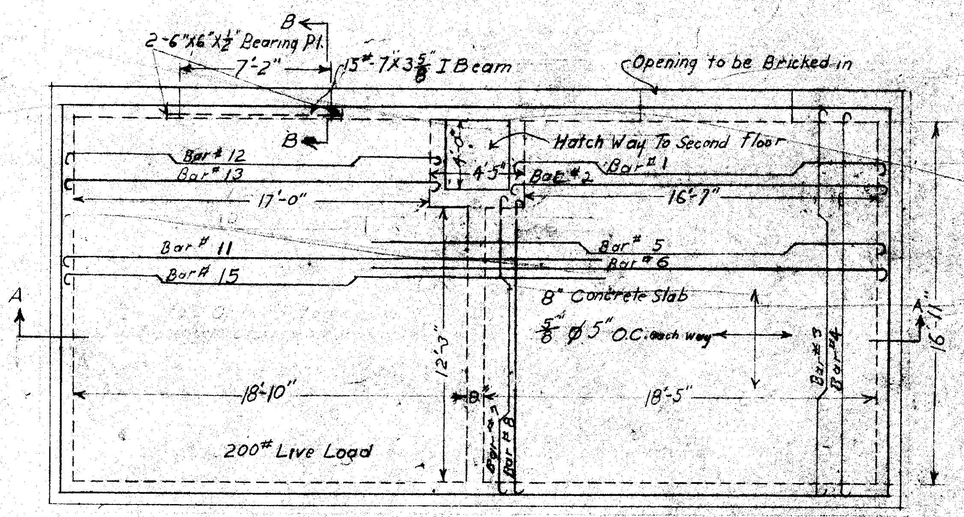

Slab Second Floor
Scale ¼" = 1'

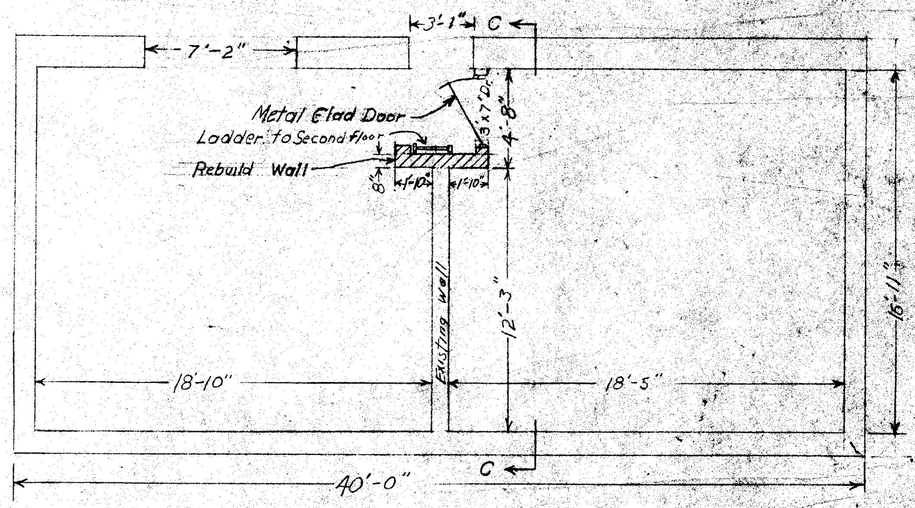

First Floor
Scale ¼" = 1'

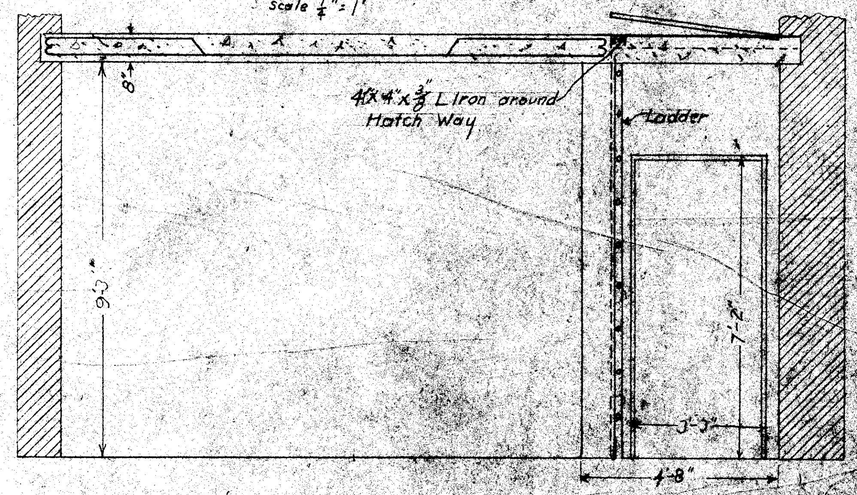

Section C-C
Scale ½" = 1'

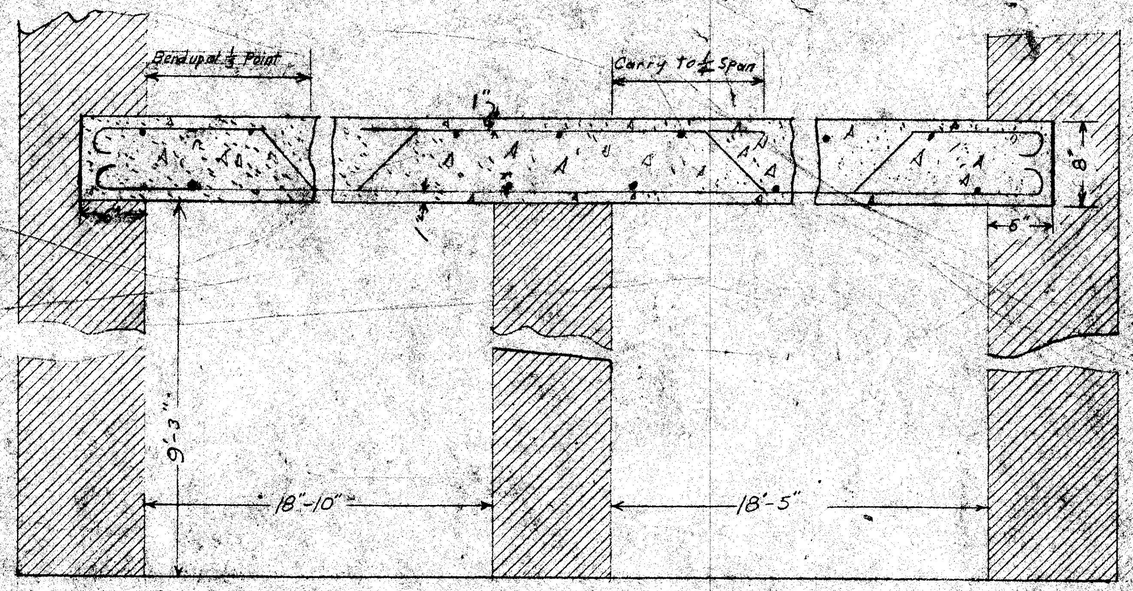

Section A-A

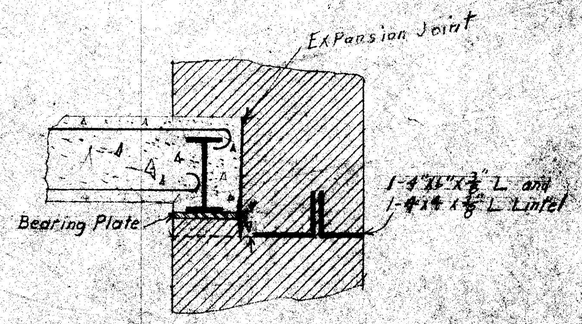

Section B-B
Scale 1½" = 1'

BENDING SCHEDULE

Number Required	Rod Mark				Total Length
6	1	3'-10"	10'-0"	3'-9"	19'-0"
6	2		17'-7"		18'-9"
3	3	3'-10"	10'-1"	3'-10"	19'-2"
3	4		17'-9"		18'-11"
15	5	4'-1"	11'-1"	9'-2"	25'-1"
15	6		24'-8"		24'-10"
5	7	2'-10½"	7'-2"	3'-½"	14'-10"
5	8		12'-3"		14'-7"
15	11	4'-2"	11'-[illegible]	9'-[illegible]	25'-[illegible]
15	15		24'-[illegible]		25'-4"
6	12	3'-10"	10'-2"	4'-0"	18'-5"
6	13		18'-0"		19'-2"

NOTE
Bond & Tie all new Brick work to old
All Concrete 1:2:4 Mix
Brick Mortar 1:3 Mix not over 10% Lime
& Water Proof Expansion joint around Slab

CONSTRUCTION ENGINEER'S OFFICE		
D.C. Penal Institutions Lorton, Virginia		
Second Floor of Extention to Tag Plant Building # 22		
Drawn by	Checked by	Date June 6, 1944
Scale As Shown	PROJECT #	SHEET 1