SOUTH & SOUTHWEST ELEVATION

GENERAL NOTES ON THIS DR

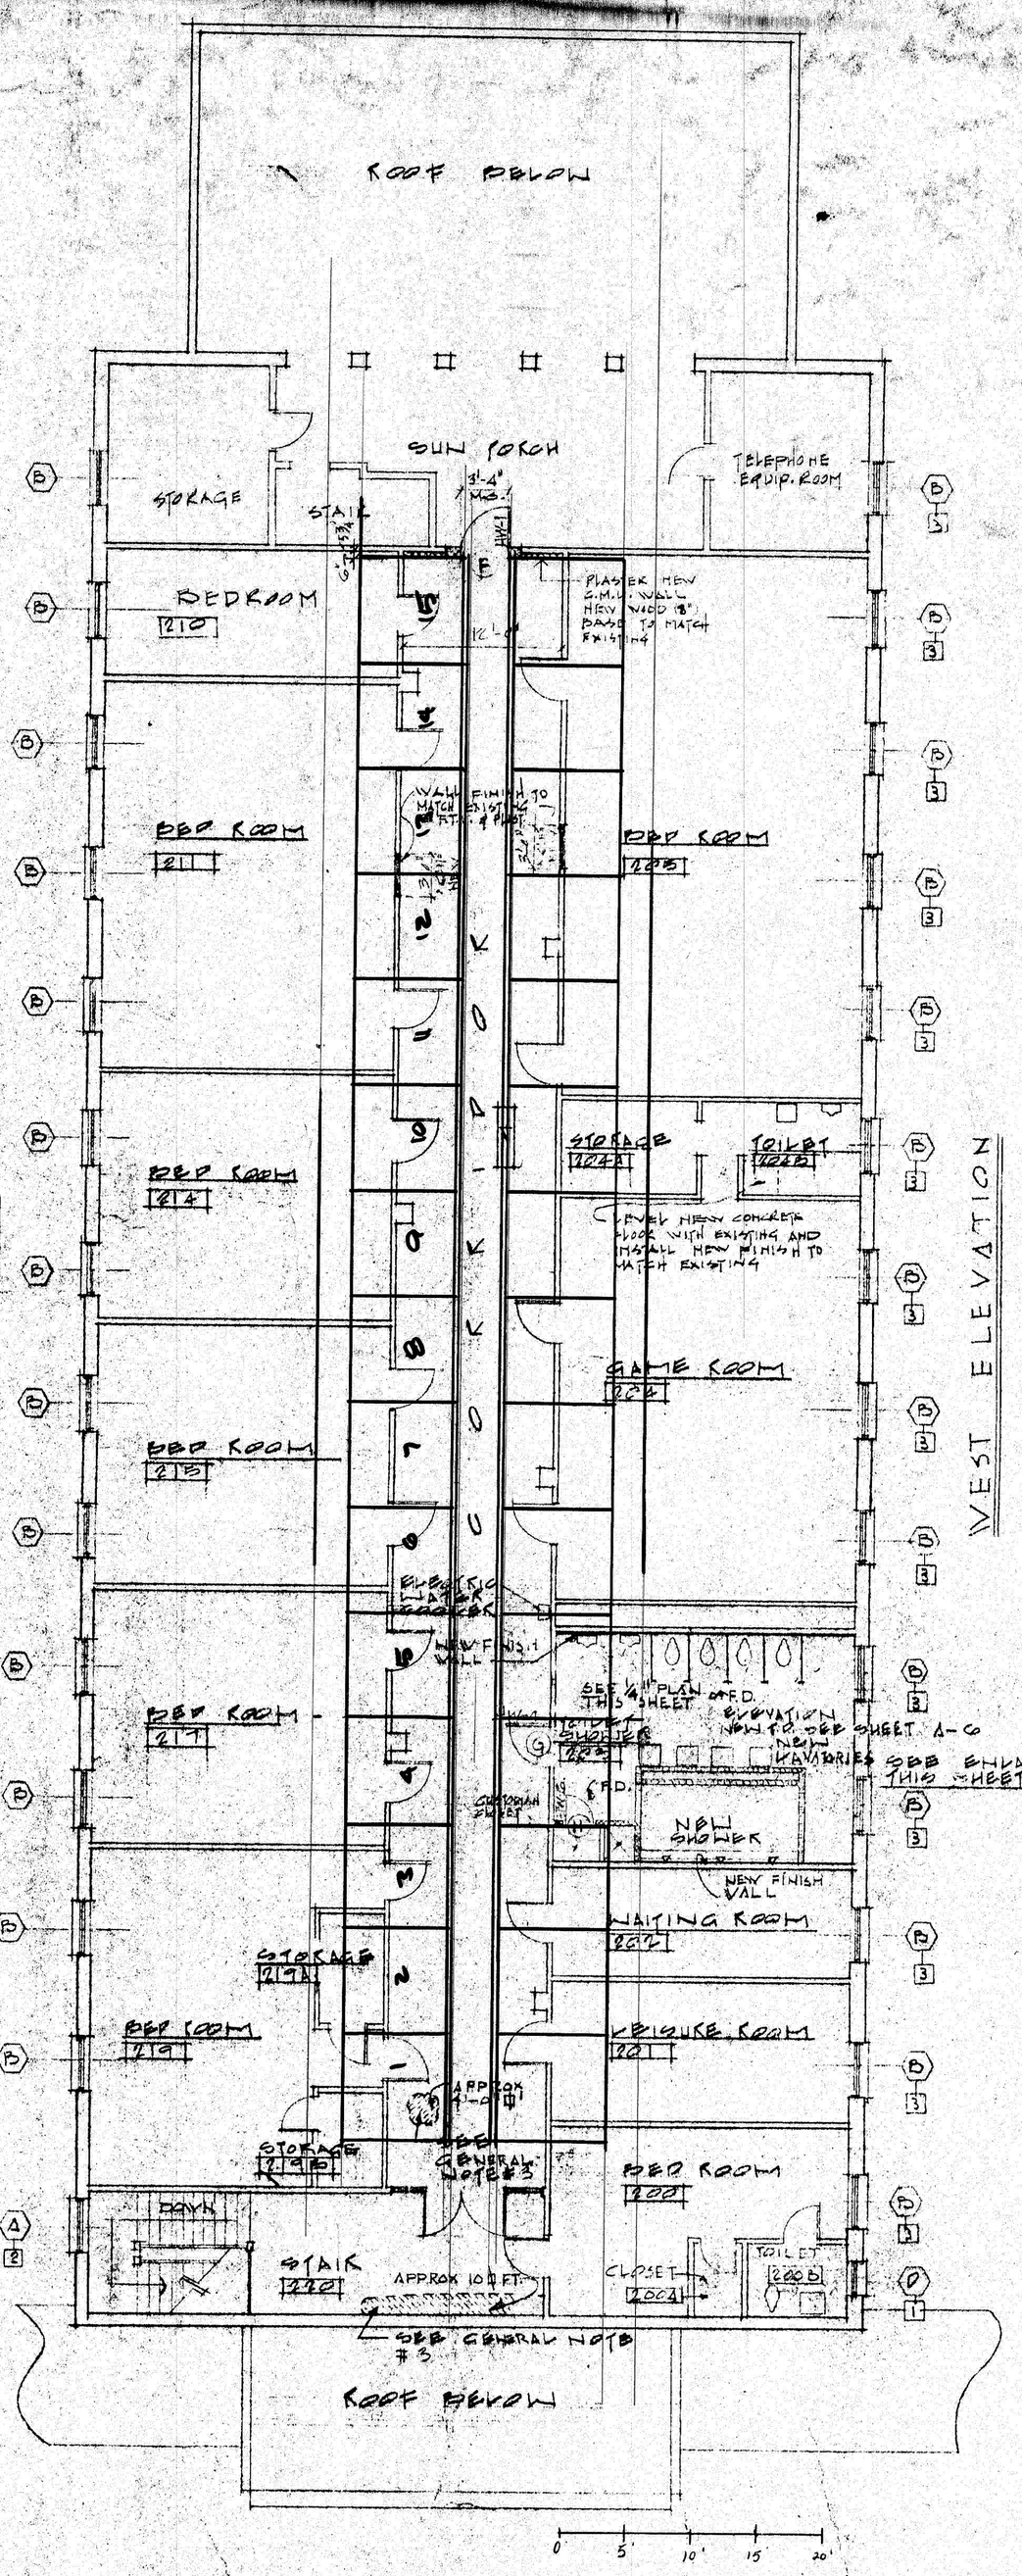

BUILDING R-3
DORM #24
30 ROOMS

BUILDING R-3

SECOND FLOOR
SCALE: 1/8" = 1'-0"

NEW CONDITION PLAN

1" = 100' 1" = 200' 1" = 400' 3/8" = 1'-0" 1 1/2" = 1'-0" 1" = 1'-0" 3/4" = 1'-0" 1/2" = 1'-0"