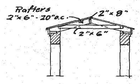

SECTION B-B
Scale - 1/8" = 1'0"

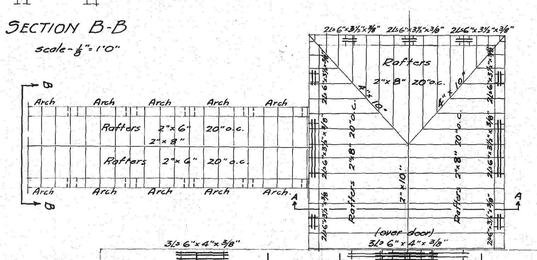

CONCRETE BEAM SCHEDULE

Number	D	S	Reinforcement Straight	Reinforcement Bent	Stirrups No	Stirrups Slab	Stirrups Spacing
1	18"	18"	2 - 1 8" ϕ	2 - 1 8" ϕ	14	5/8" ϕ	1-3", 3-7½", 3-9"
2	18"	15"	2 - 1 8" ϕ	2 - 1 8" ϕ	22	5/8" ϕ	1-2½", 3-5", 3-6", 3-7", 1-8"
3	18"	12"	2 - 1" ϕ	2 - 1" ϕ	14	5/8" ϕ	1-4", 3-8", 3-10"

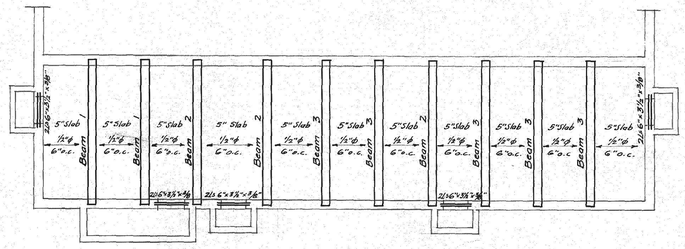

FLOOR PLAN - COLD STORAGE
Scale - 1/8" = 1'0"

SECTION A-A
Scale - 1/8" = 1'0"

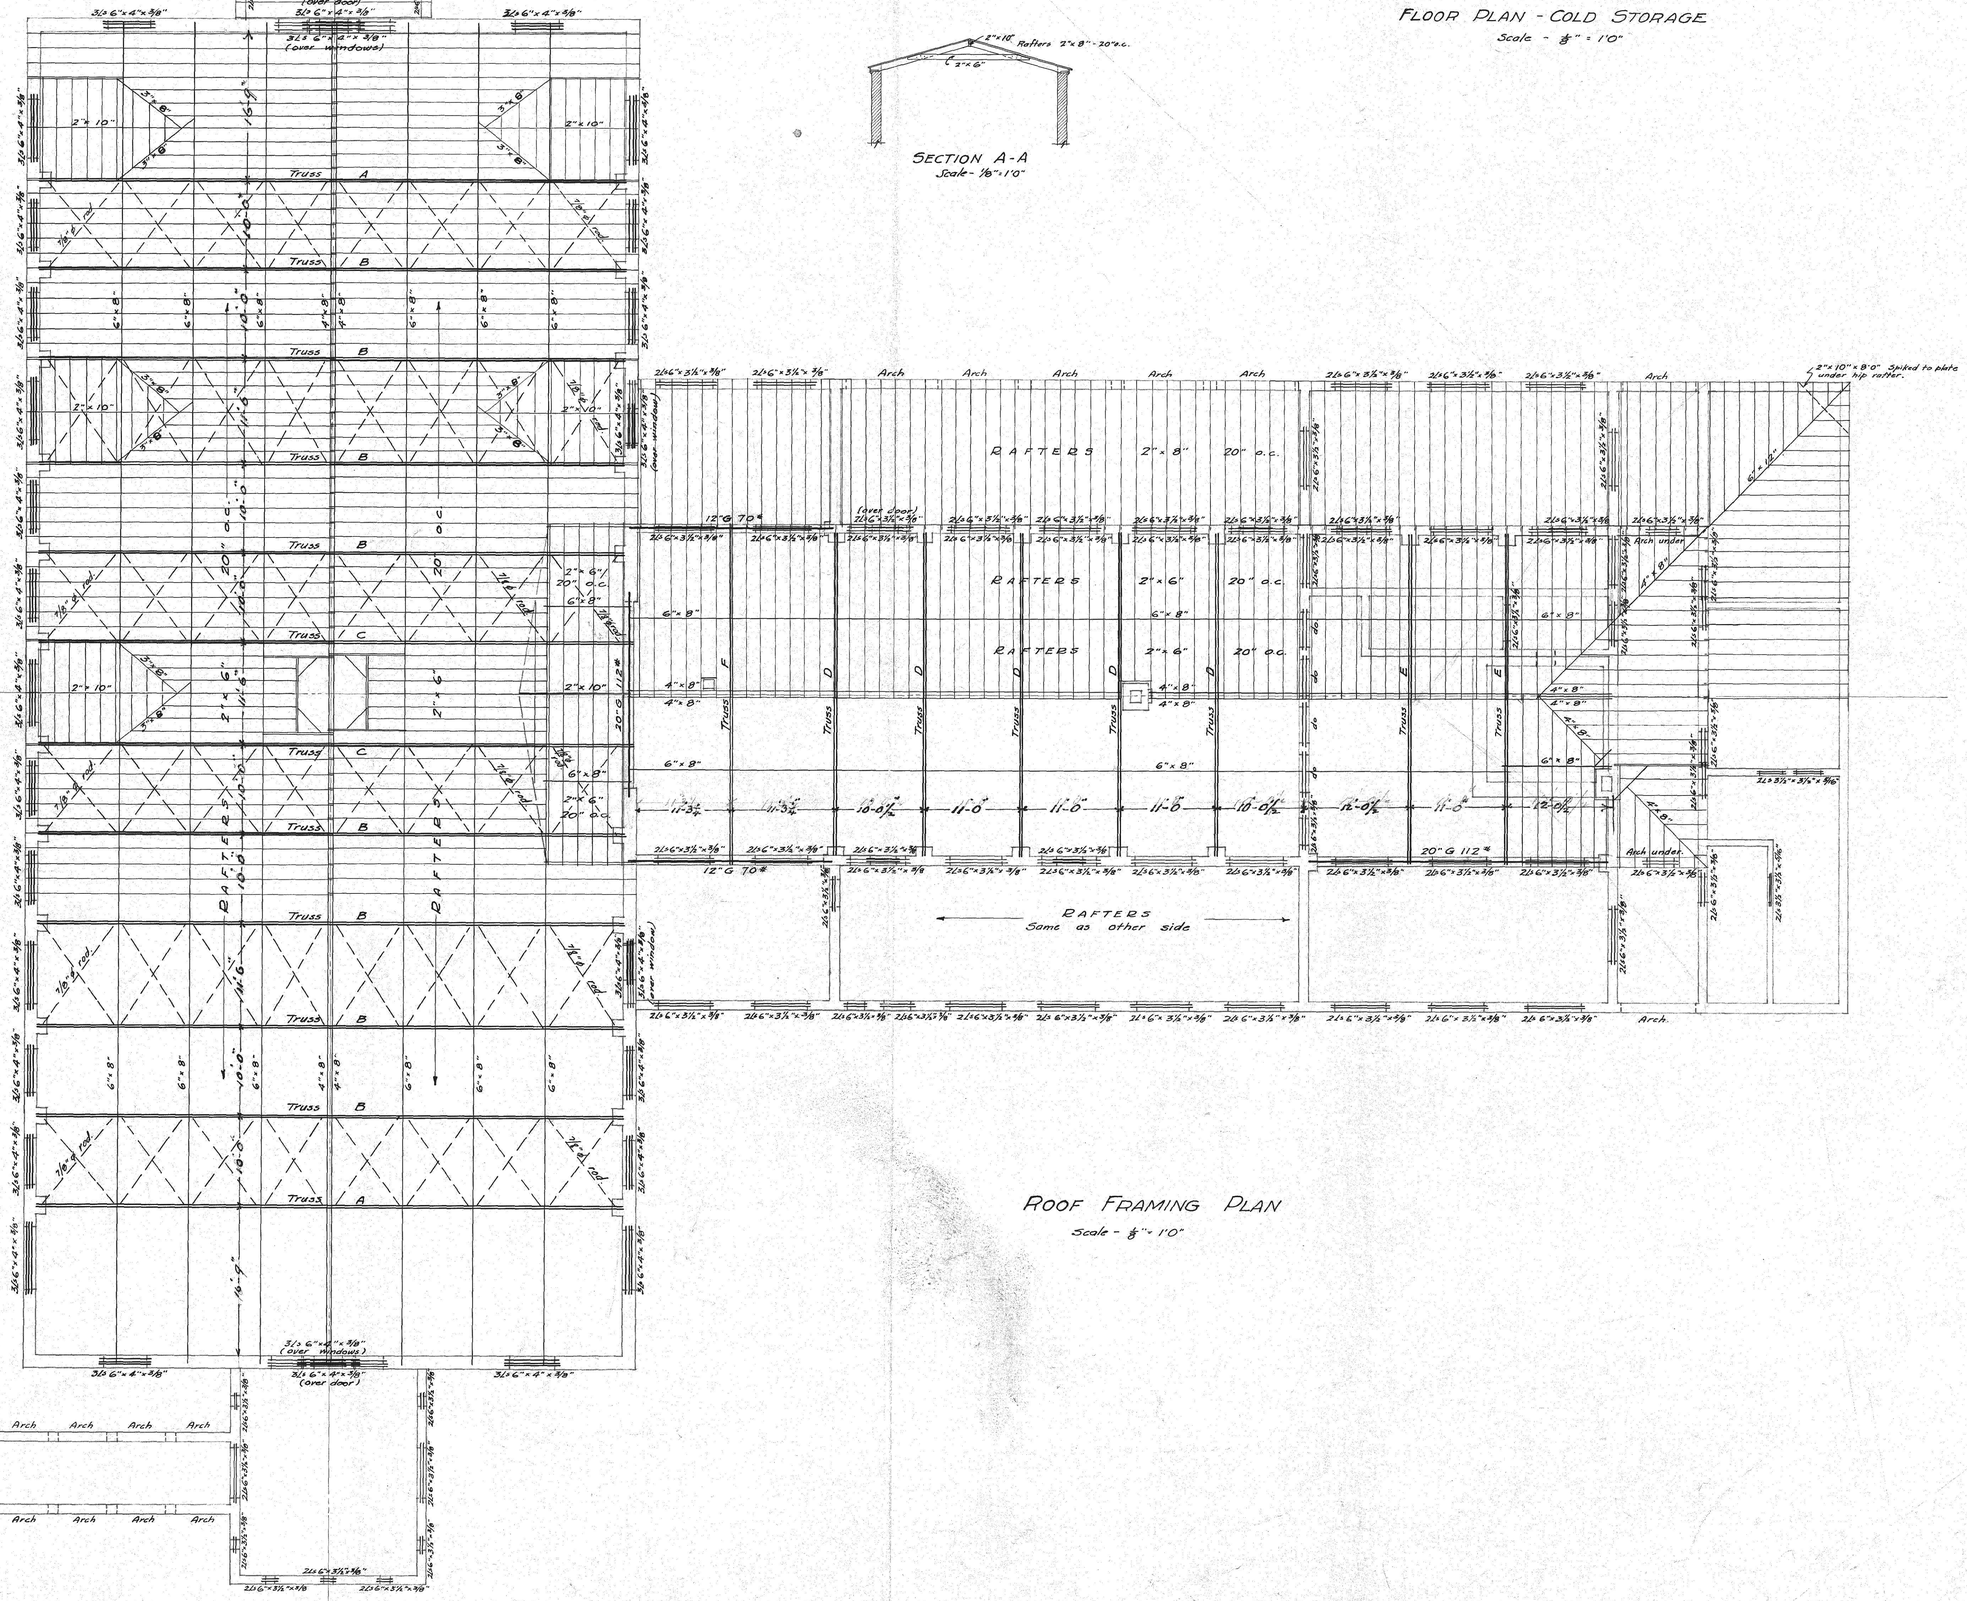

ROOF FRAMING PLAN
Scale - 1/8" = 1'0"

92-7

MESS HALL
for
D.C. REFORMATORY
LORTON VA.

A. L. HARRIS MUNICIPAL ARCHITECT WASHINGTON, D.C.

SHEET No: 4

RETURN TRACINGS TO PLAN FILES