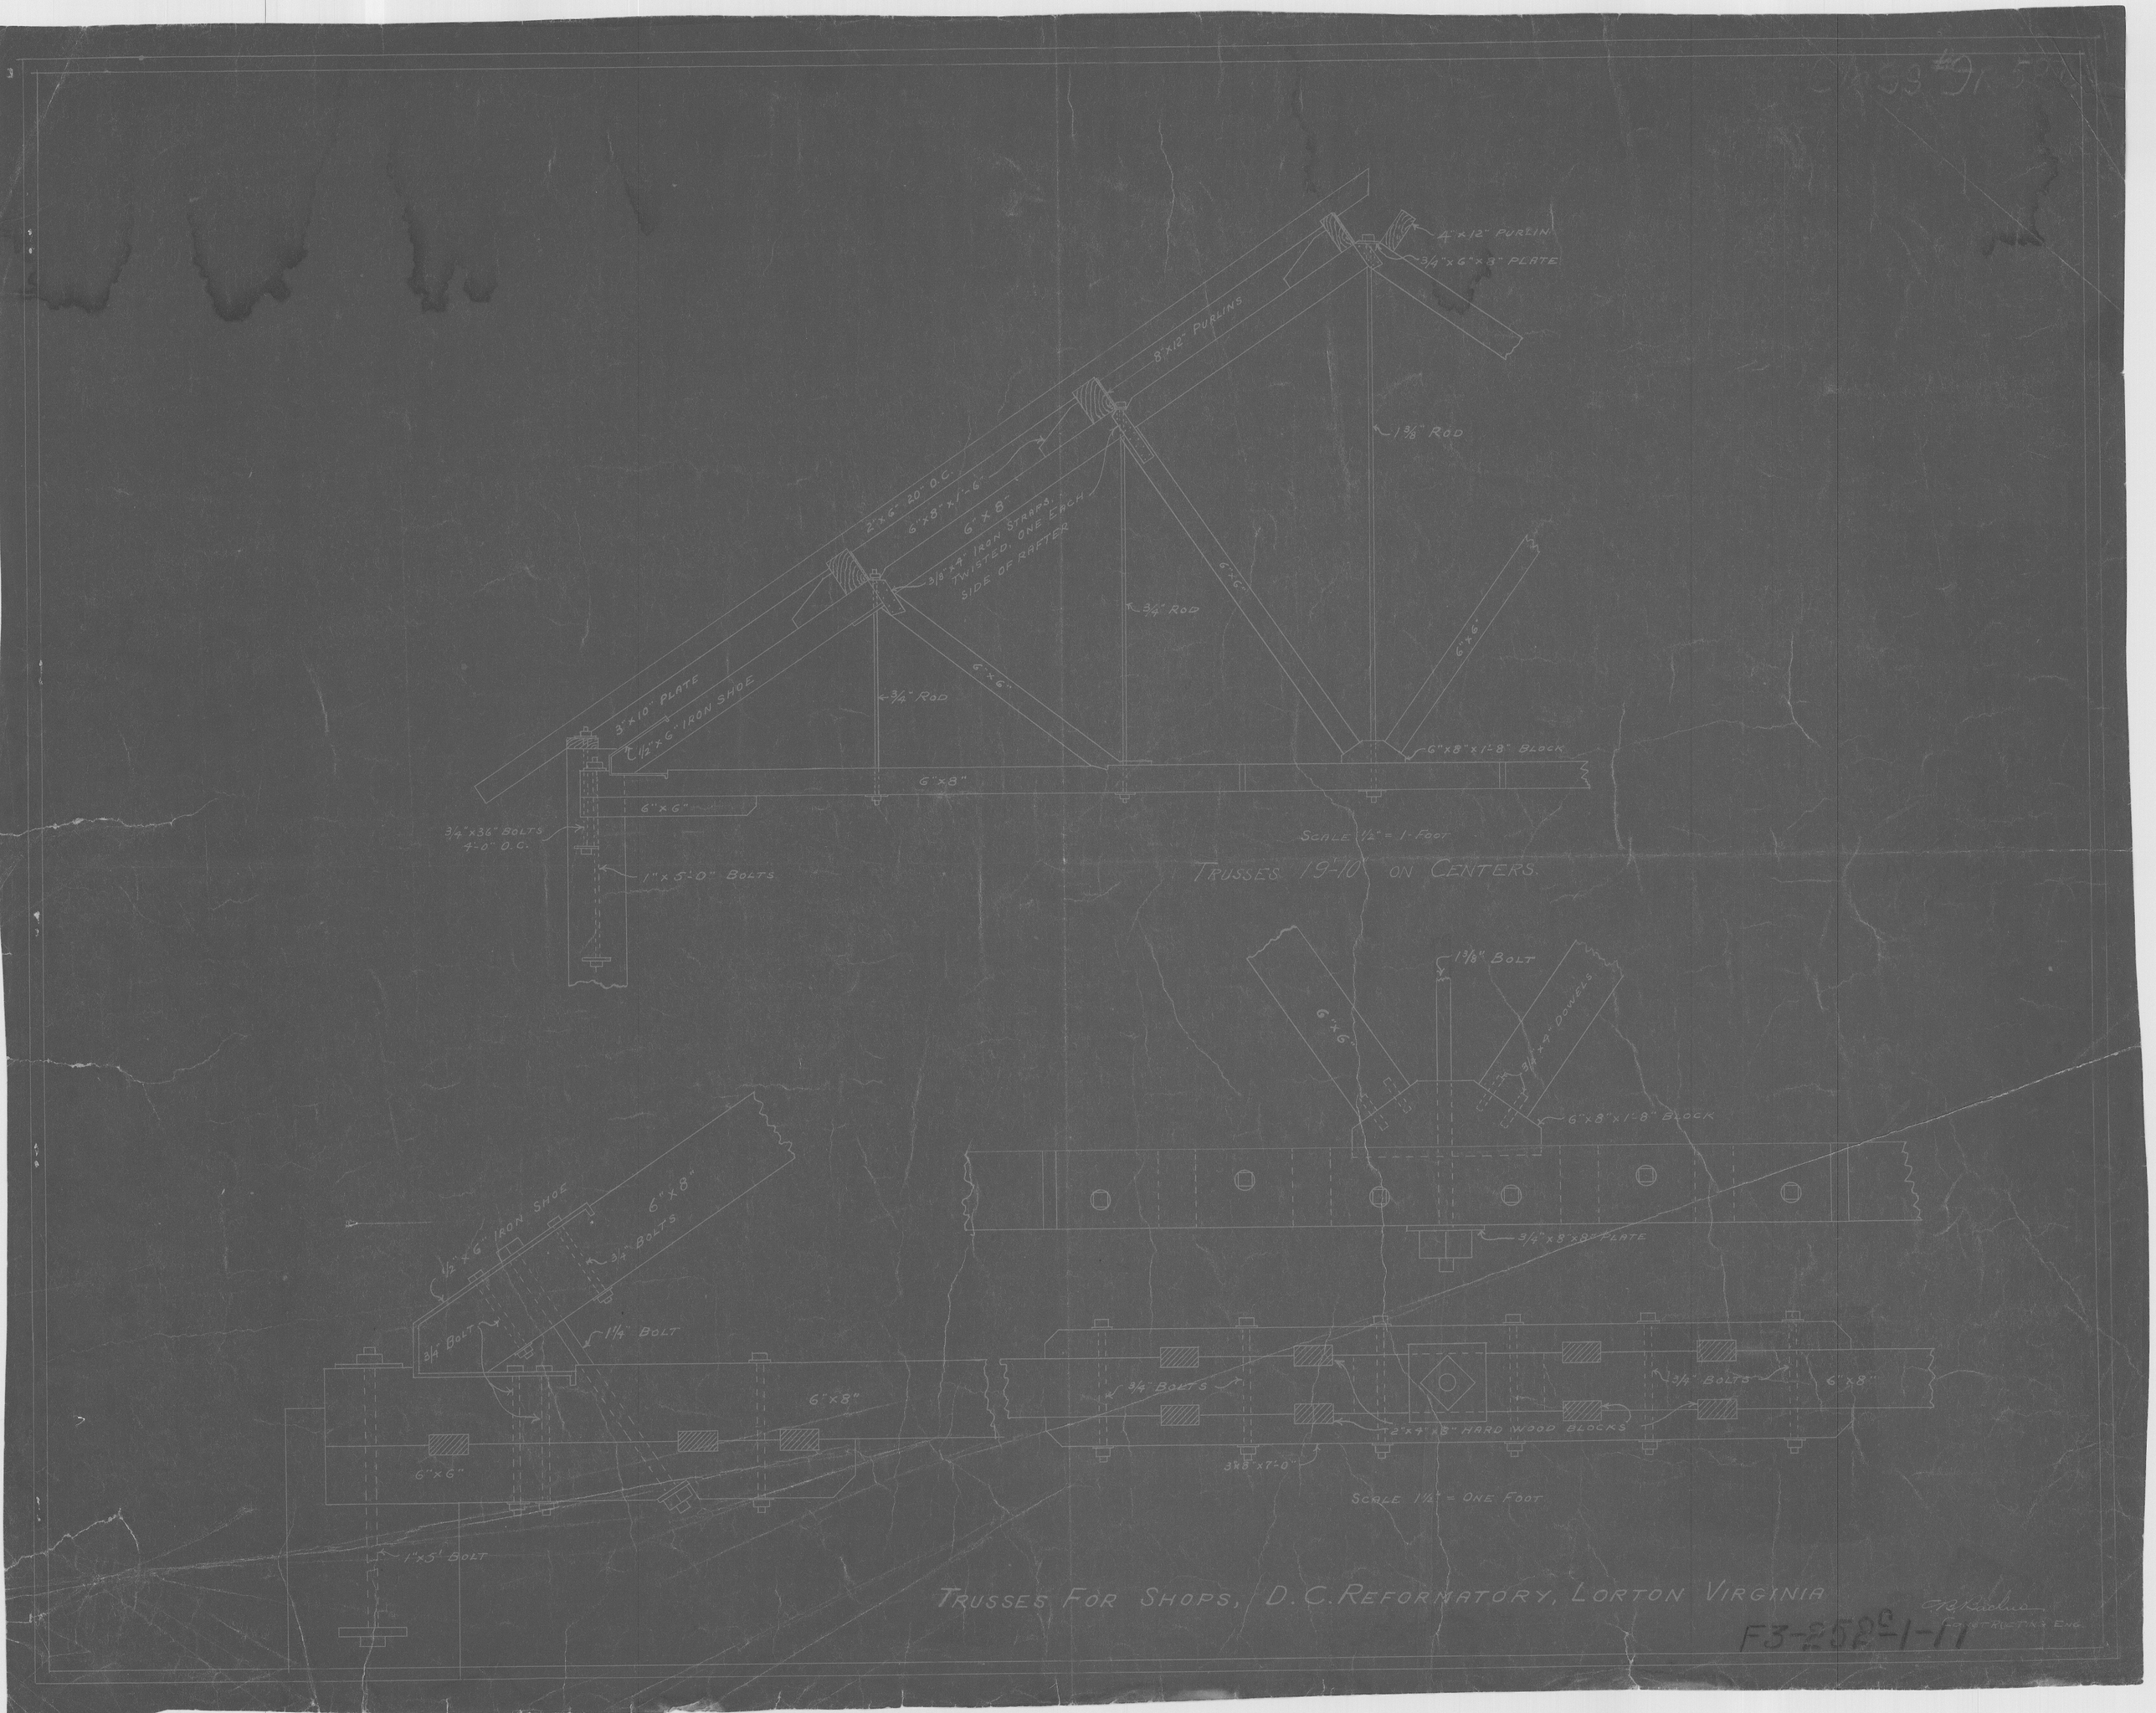
4"x12" PURLIN
3/4"x6"x8" PLATE
8"x12" PURLINS
1 3/8" ROD
2"x6" 20" O.C.
6"x8"x1'-6"
6"x8"
3/8"x4" IRON STRAPS, TWISTED, ONE EACH SIDE OF RAFTER
3/4" ROD
6"x6"
3"x10" PLATE
1/2"x6" IRON SHOE
3/4" ROD
6"x8"x1'-8" BLOCK
6"x8"
6"x6"
3/4"x36" BOLTS 4'-0" O.C.
1"x5'-0" BOLTS
SCALE 1/2" = 1 FOOT
TRUSSES 19'-10" ON CENTERS.
1 3/8" BOLT
6"x6"
3/4"x4" DOWELS
6"x8"x1'-8" BLOCK
3/4"x8"x8" PLATE
1/2"x6" IRON SHOE
6"x8"
3/4" BOLTS
3/4" BOLT
1 1/4" BOLT
6"x8"
6"x6"
1"x5' BOLT
3/4" BOLTS
3/4" BOLTS
6"x8"
2"x4"x8" HARD WOOD BLOCKS
3"x8"x7'-0"
SCALE 1 1/2" = ONE FOOT
TRUSSES FOR SHOPS, D.C. REFORMATORY, LORTON VIRGINIA
F3-252c-1-11
CONSTRUCTING ENG.