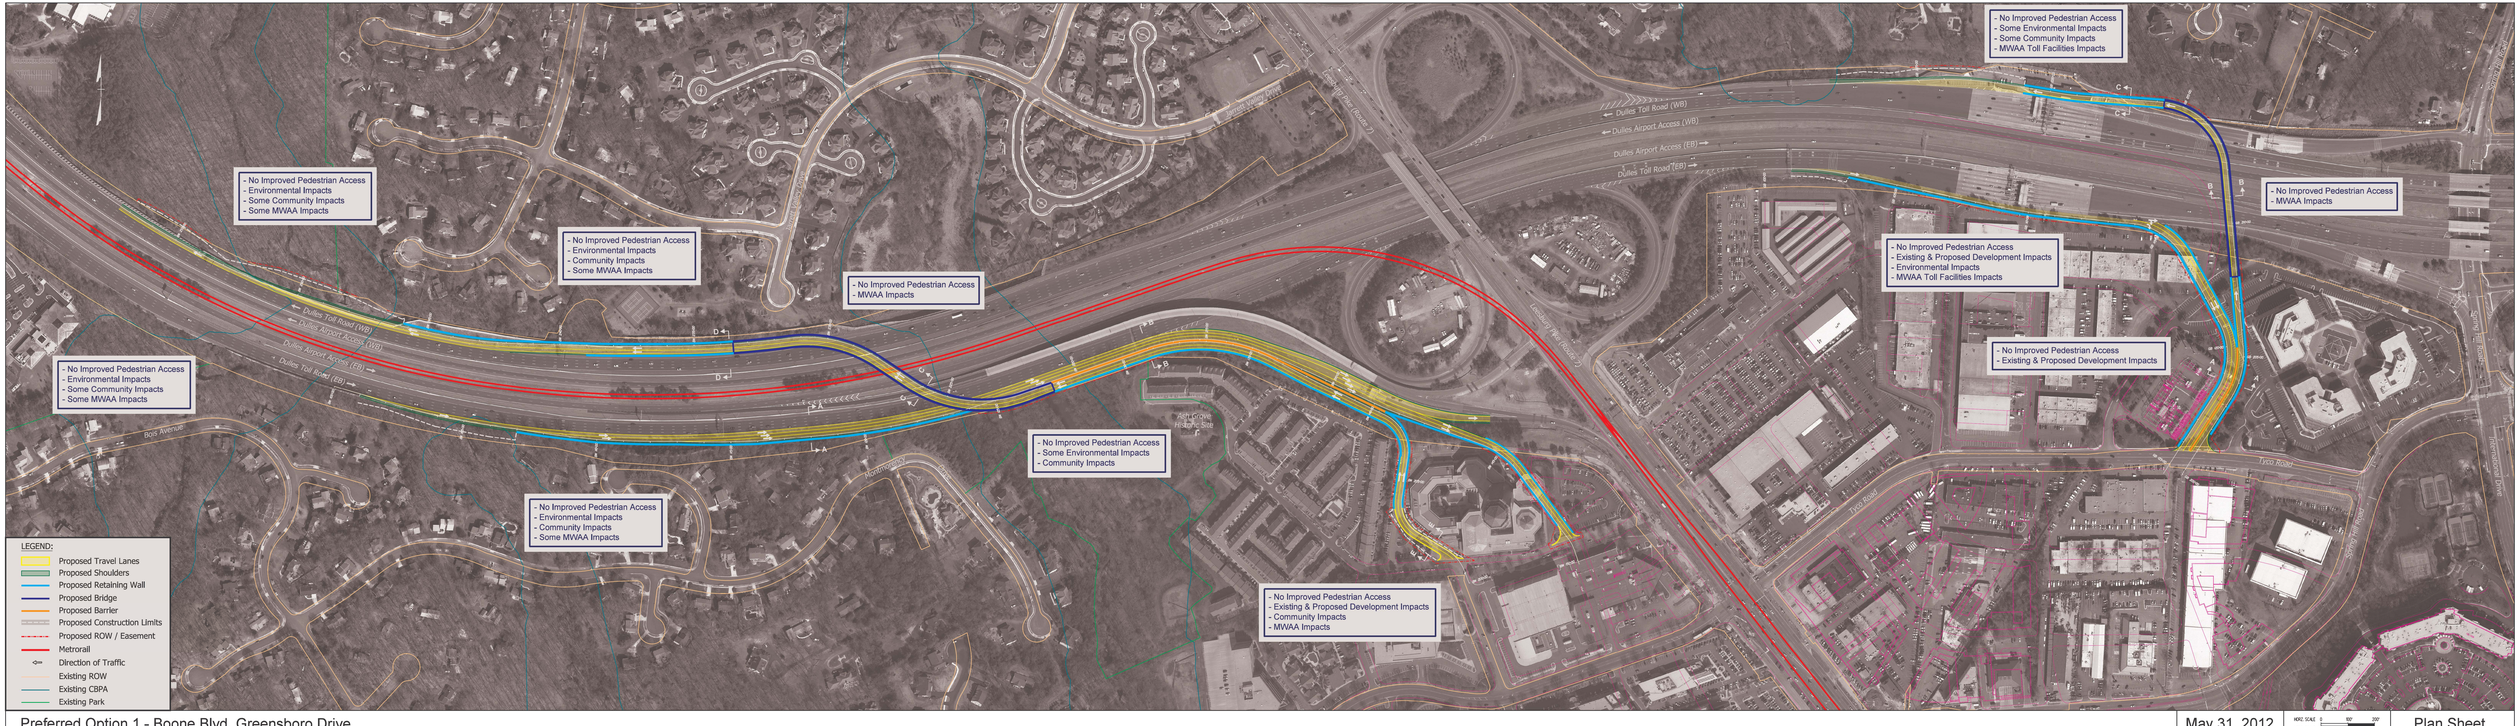

Preferred Option 1 - Boone Blvd, Greensboro Drive

May 31, 2012

HORZ. SCALE 0 100 200

VERT. SCALE 0 50 100

Plan Sheet