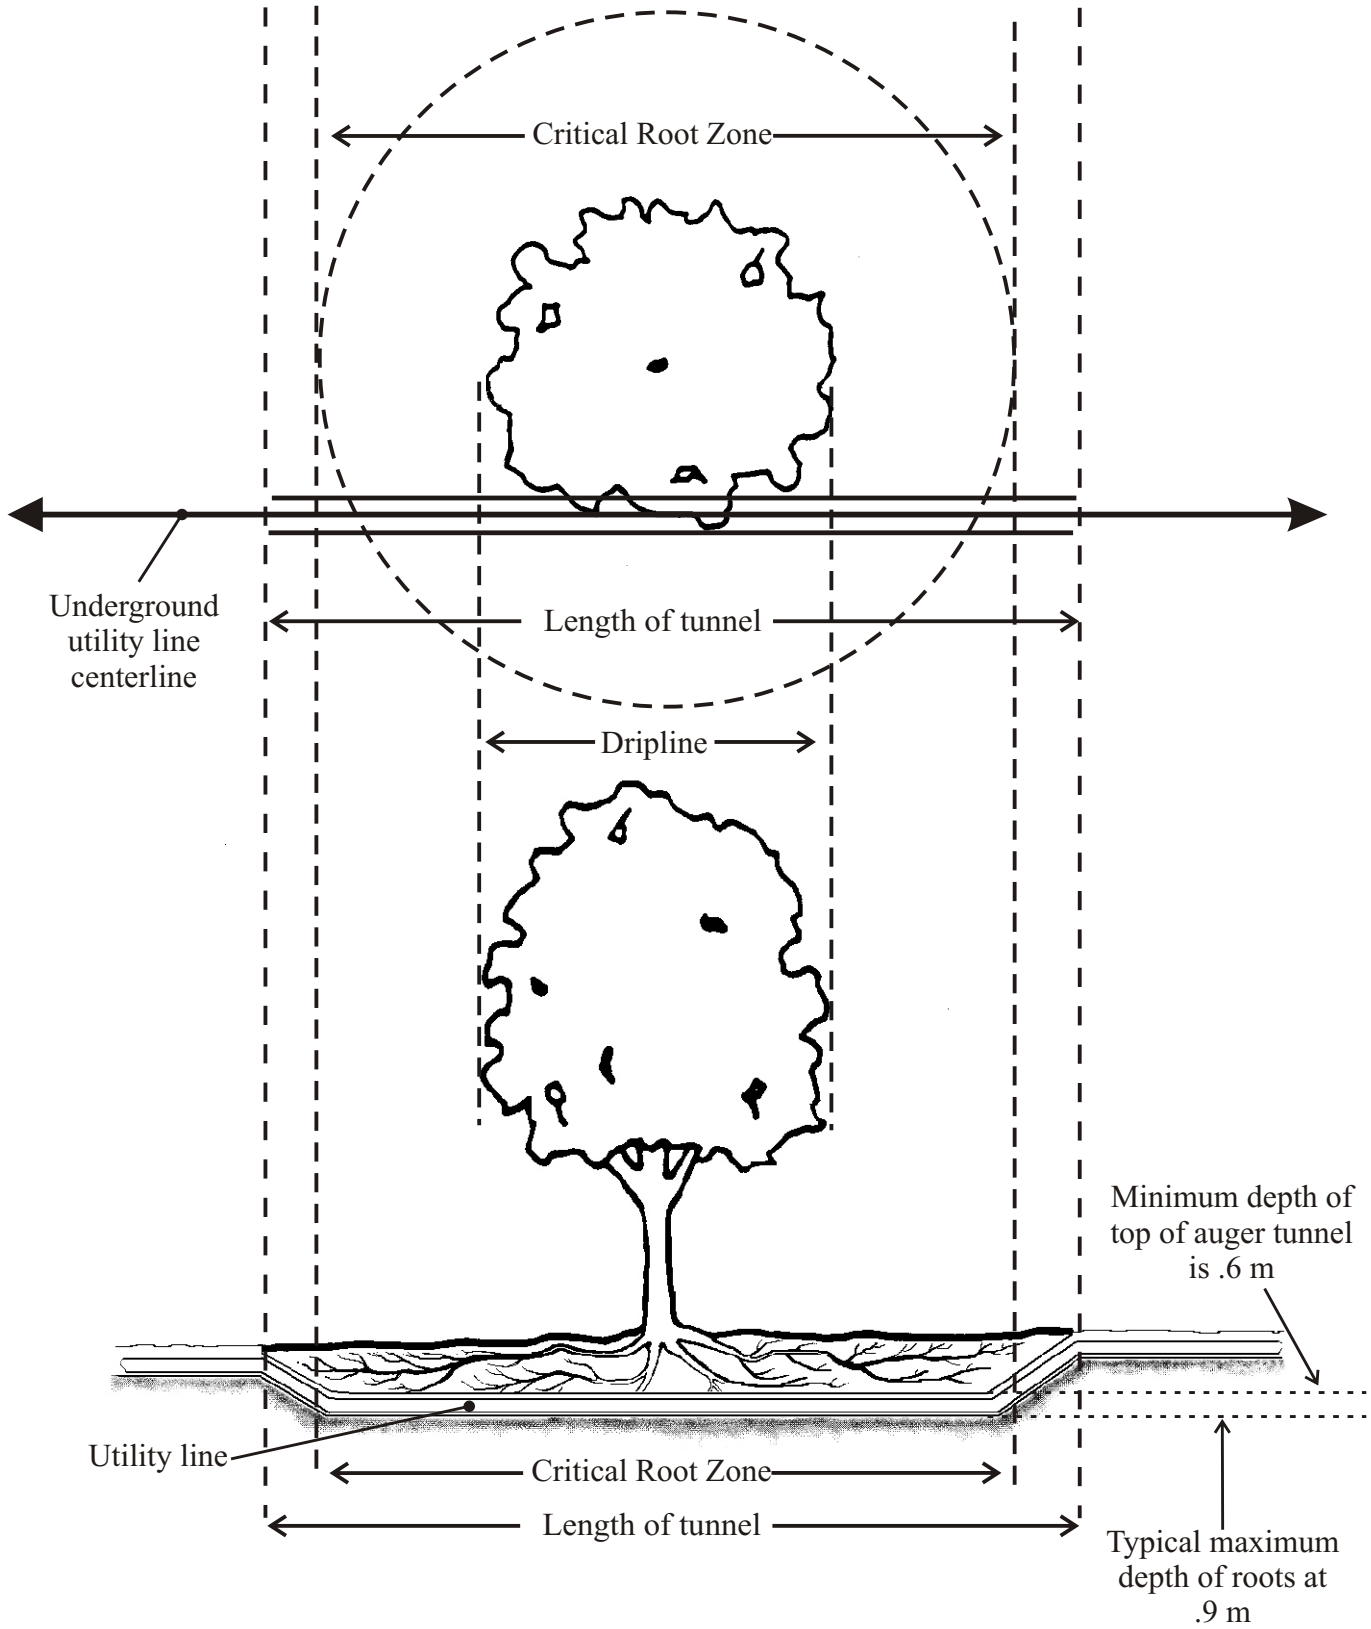

Ref. Sec. 12-0402.1 Rev. 10-08	TUNNELING	PLATE NO. 3M-12	STD. NO.