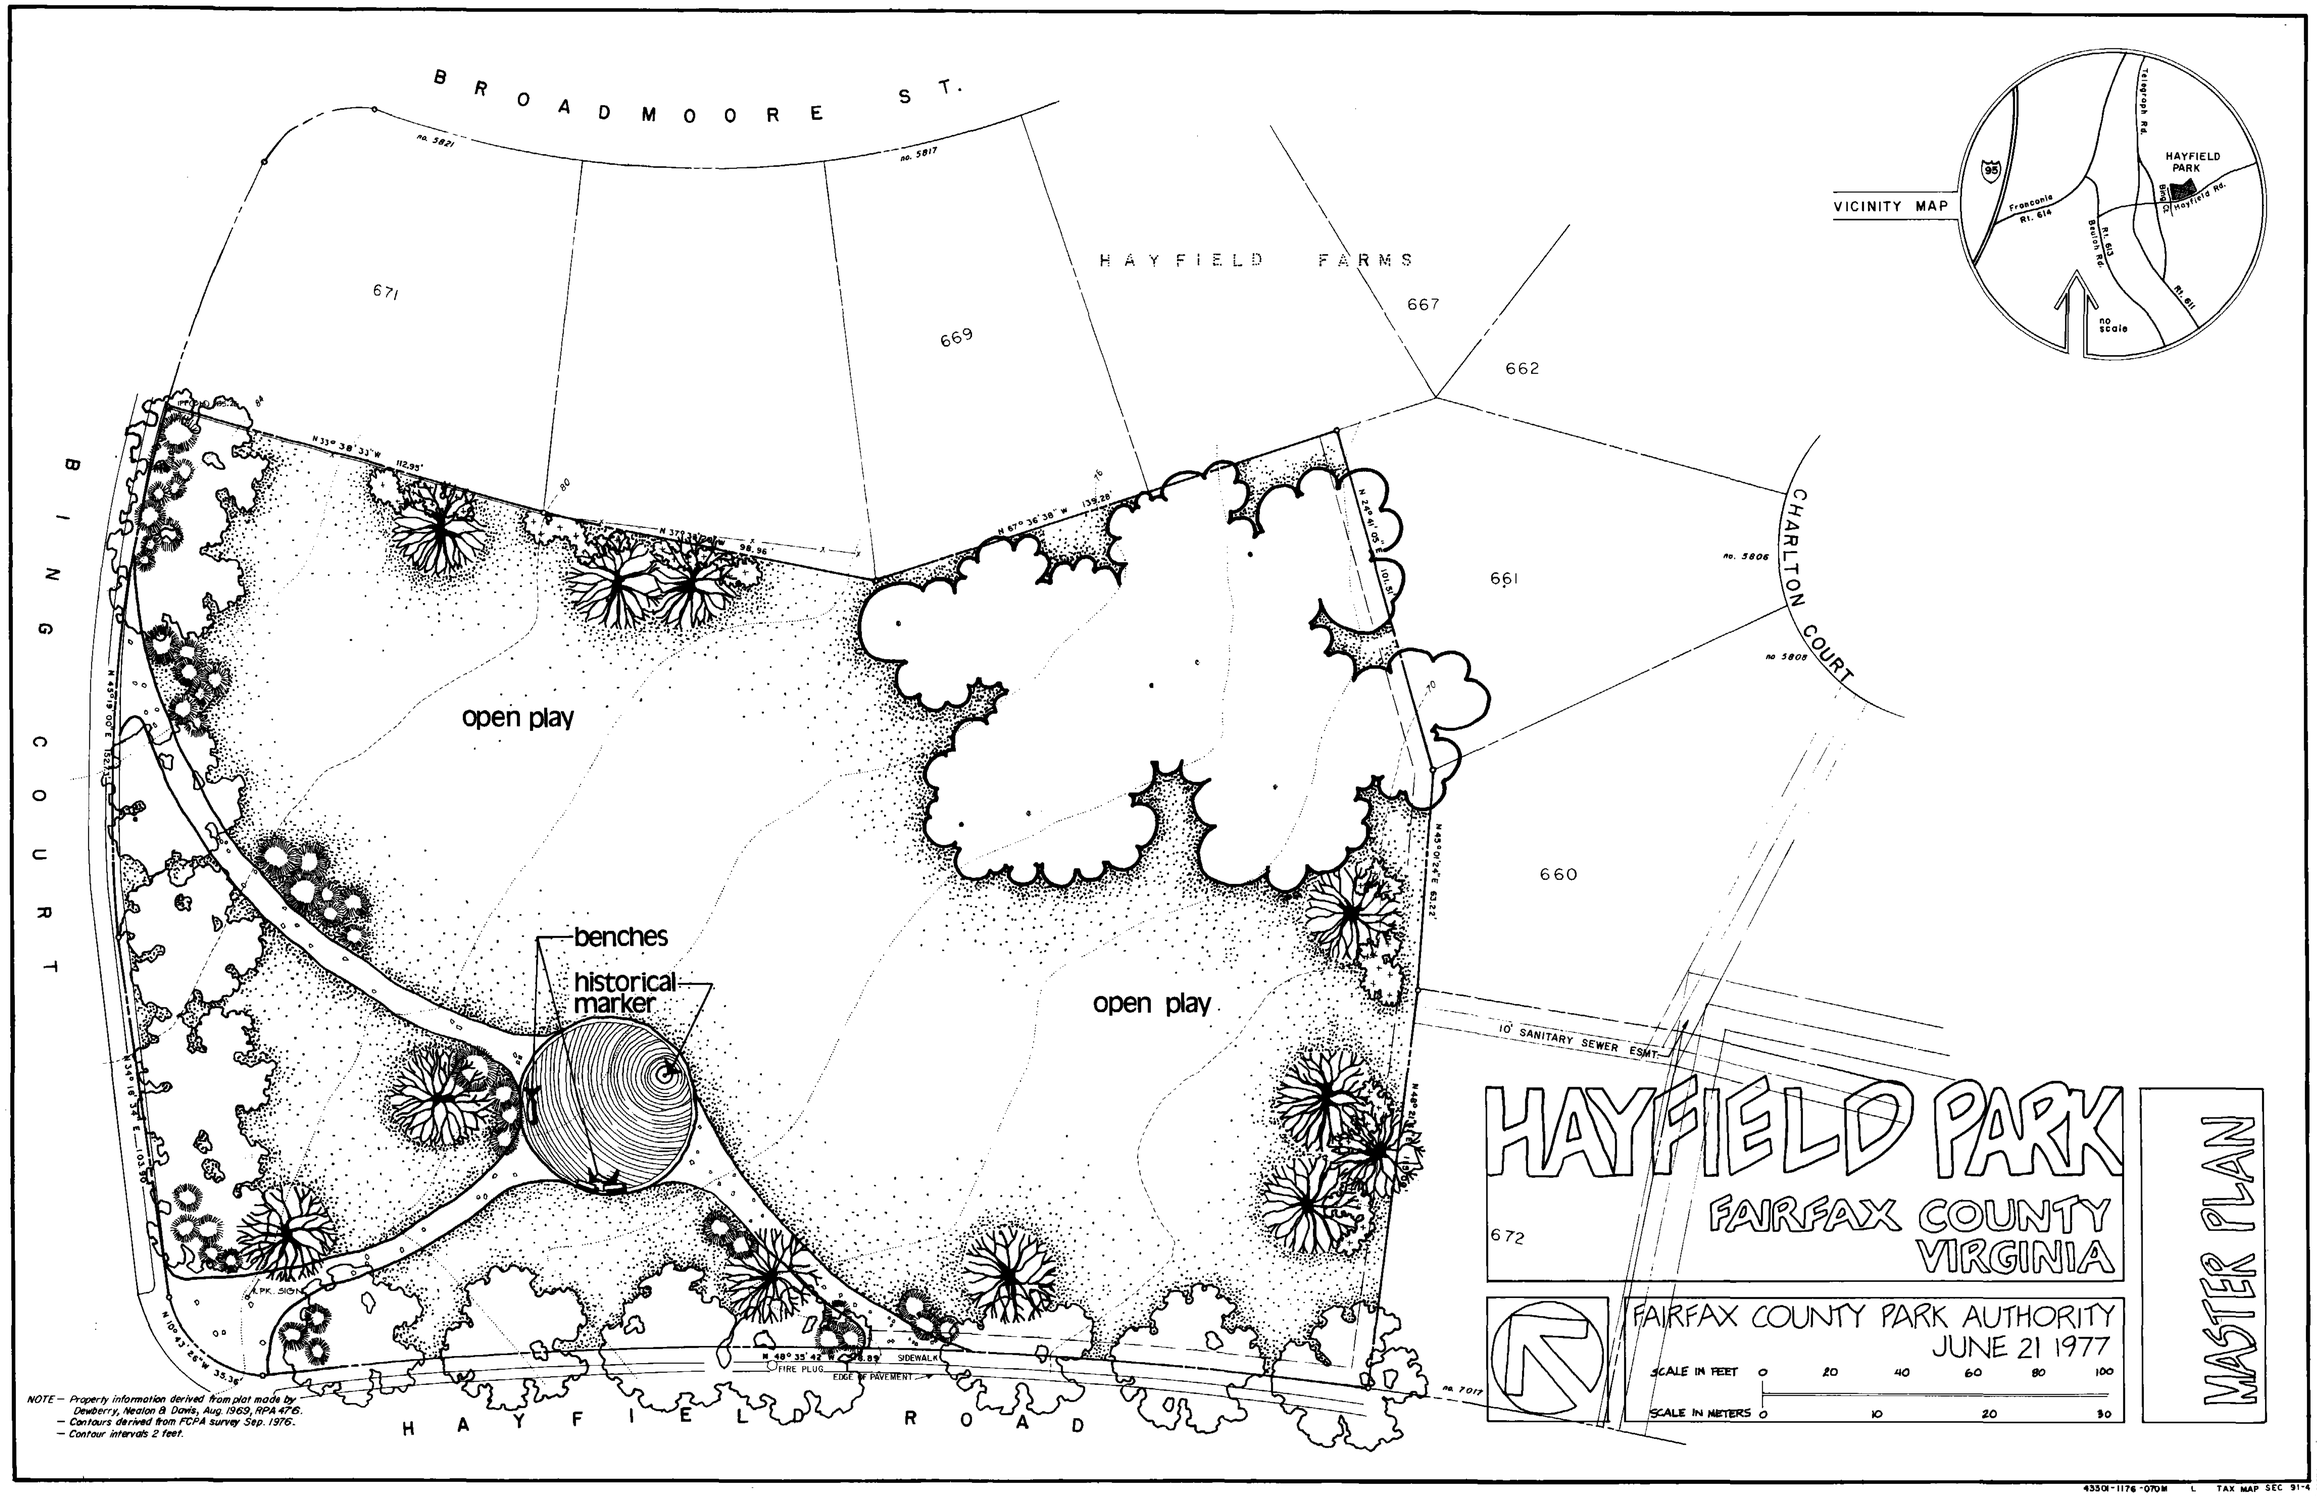

43301-1176-070M L TAX MAP SEC 91-4