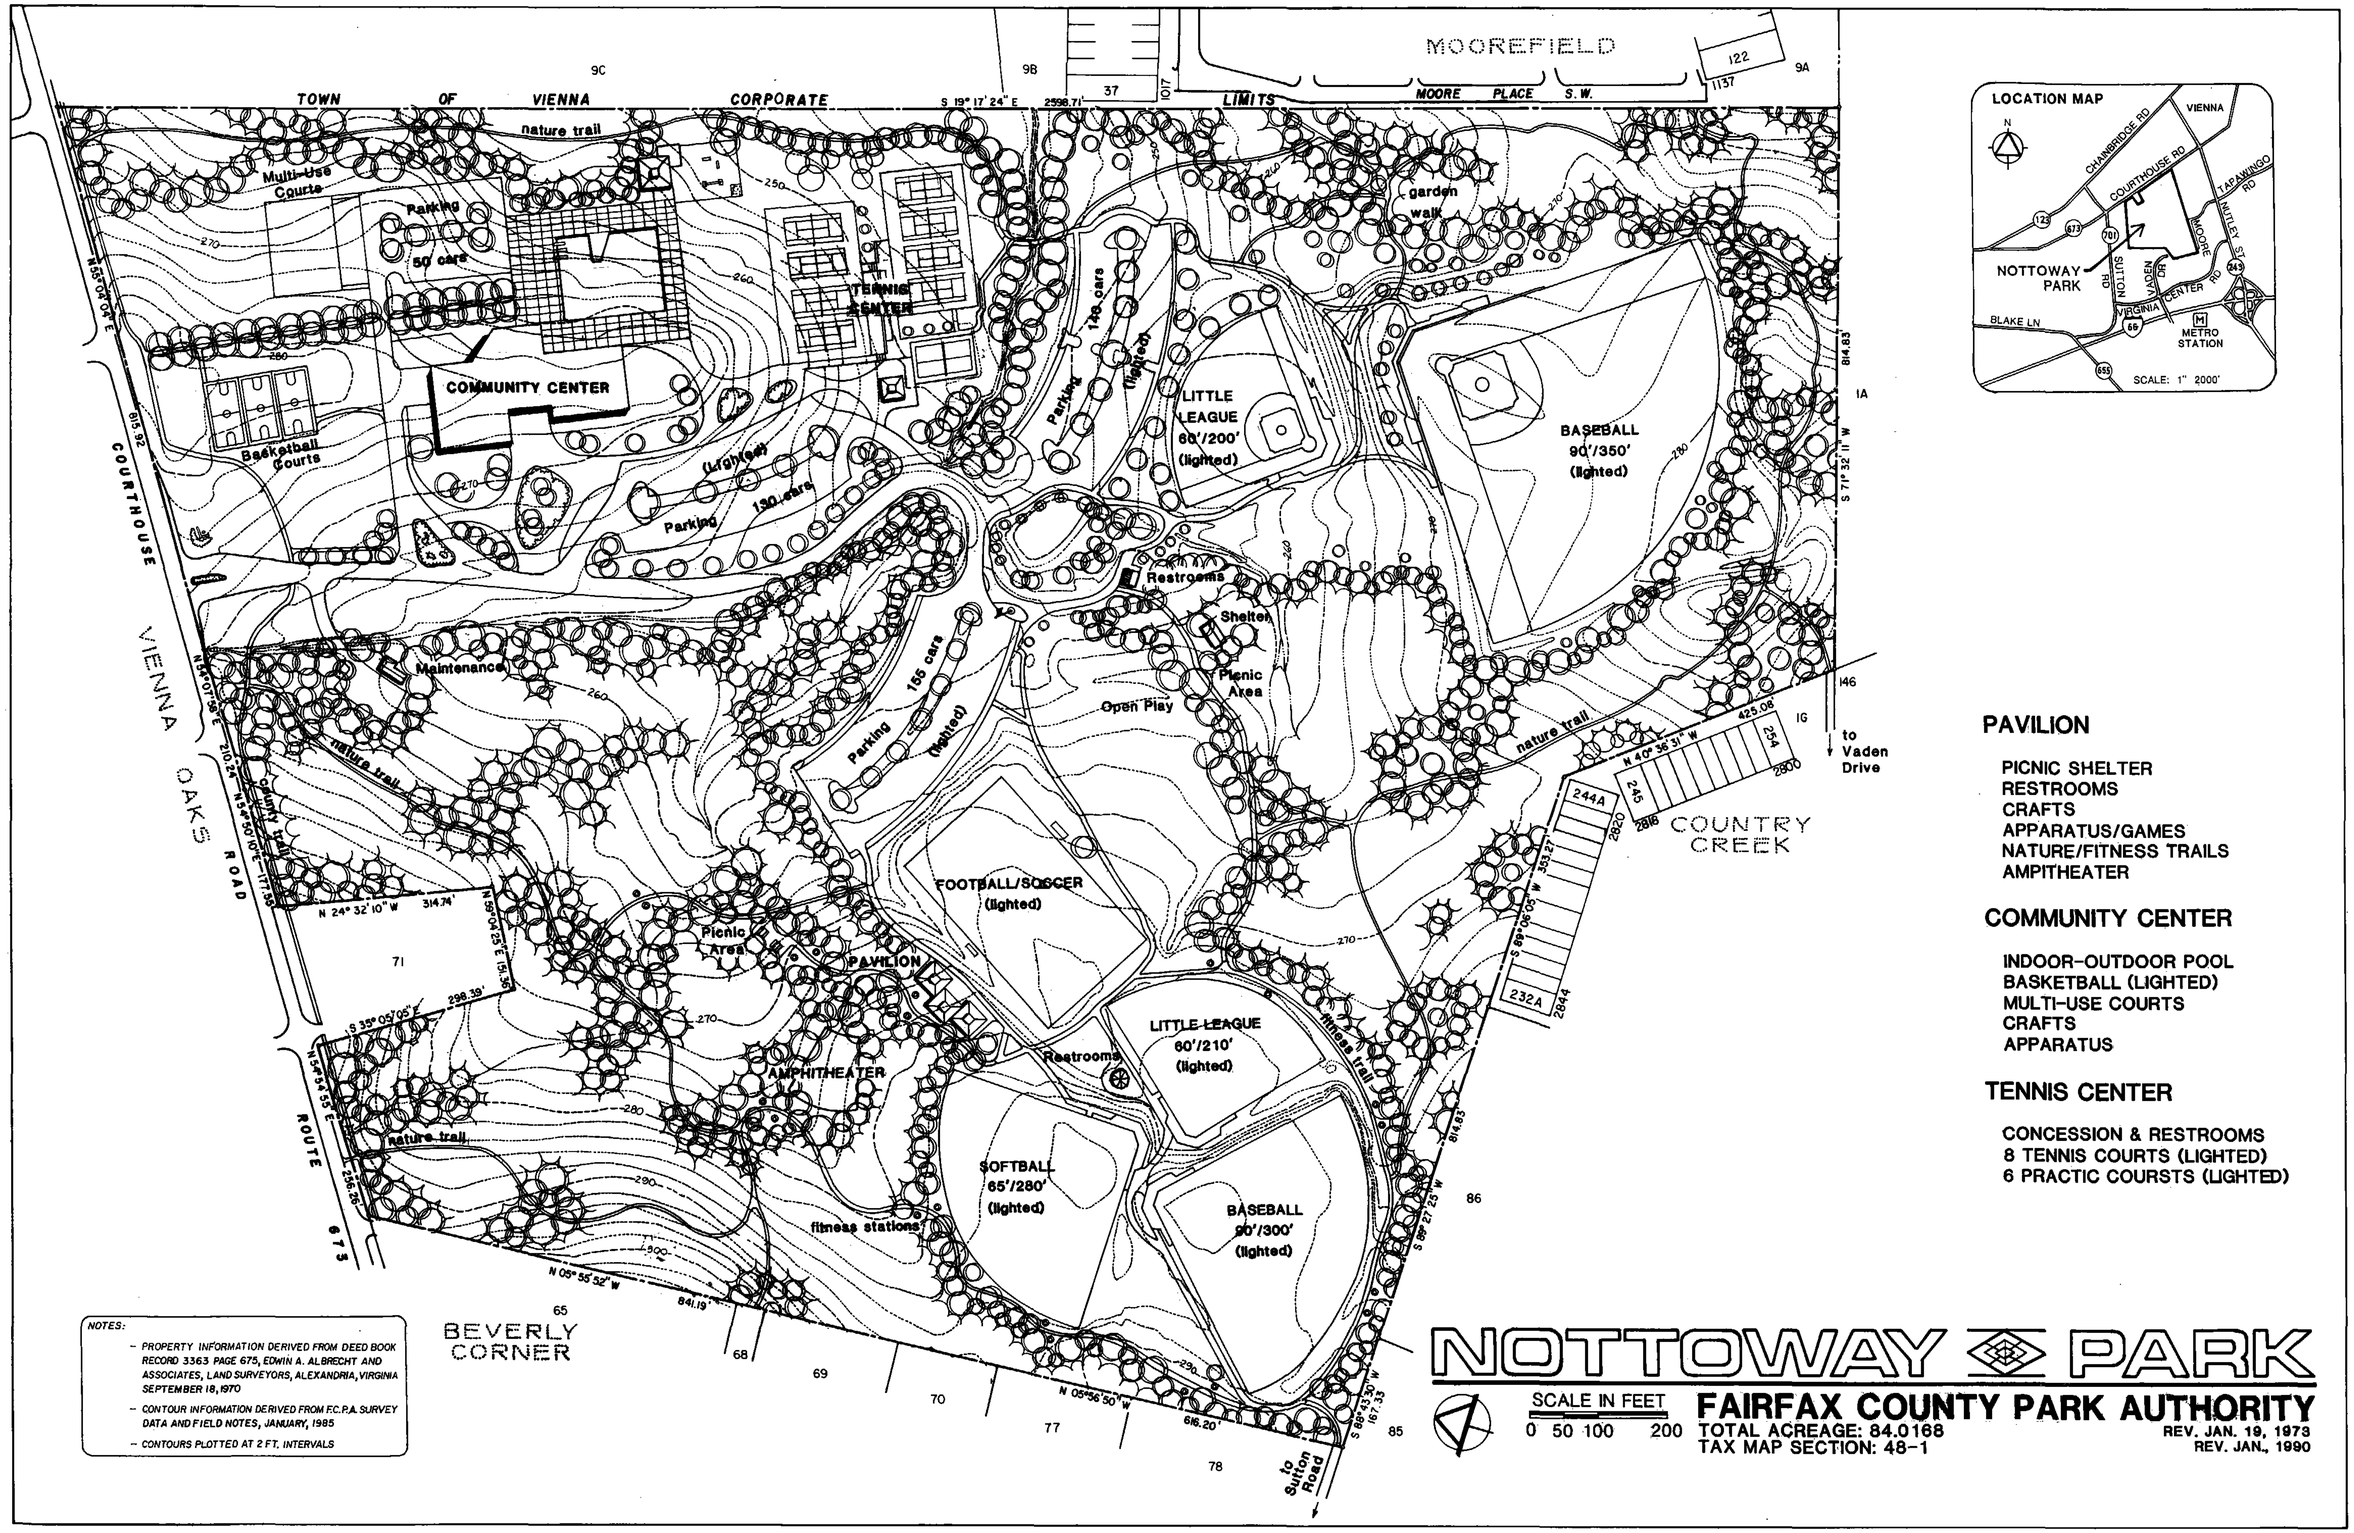

48-1
NORTH
1" = 100'